


## 9<sup>o</sup> étage du Bâtiment R+12

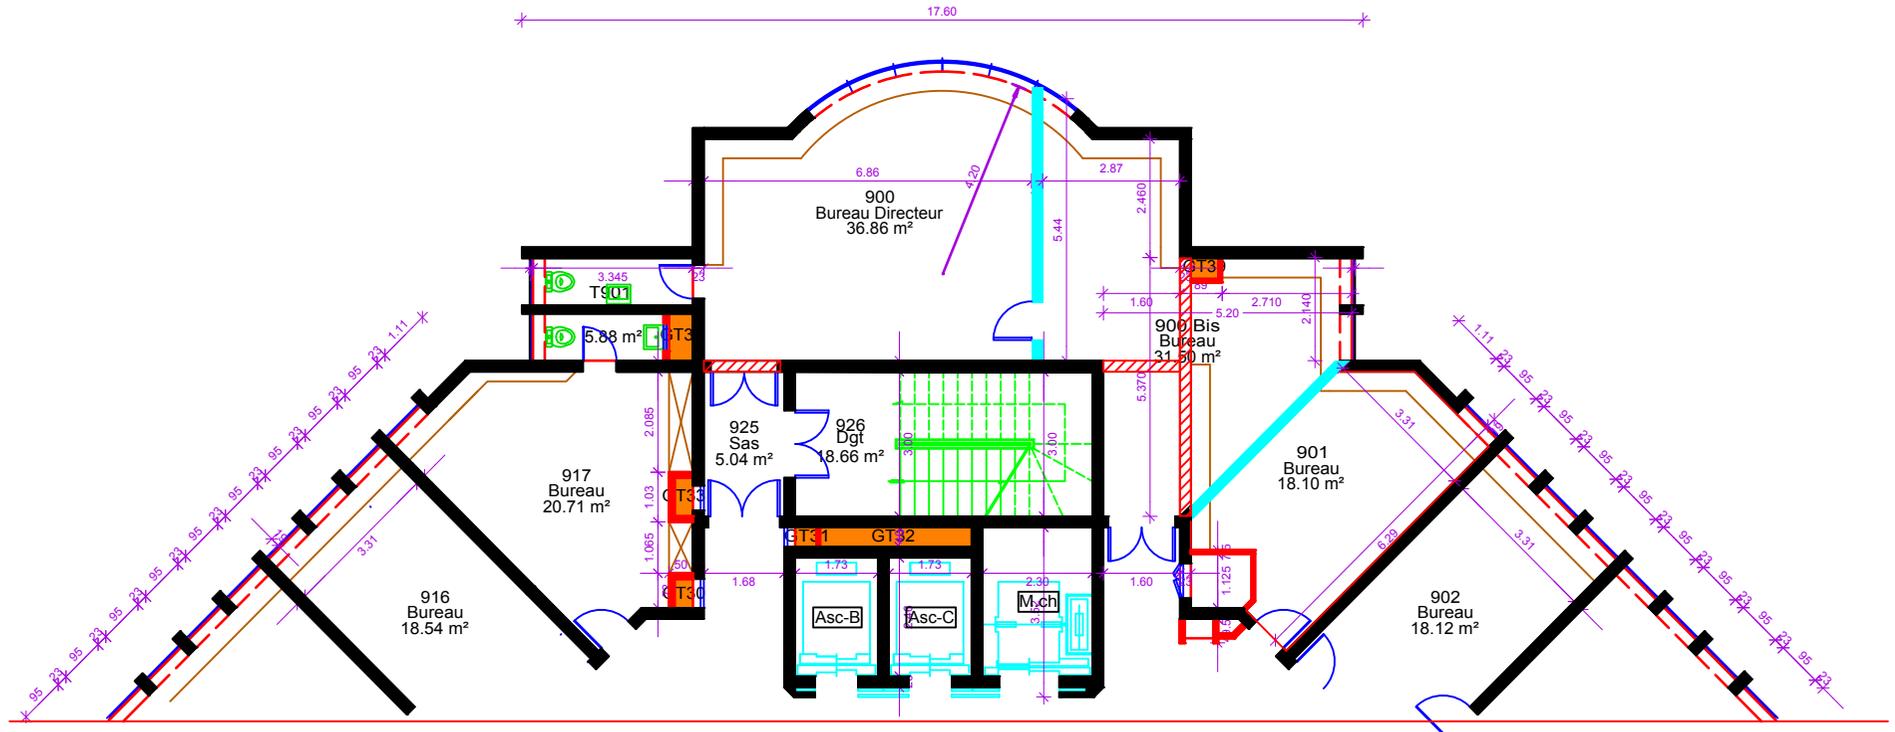

### Légende



Murs à démolir



Murs à construire

**Aménagement des bureaux 900 et 901 en trois locaux au 9<sup>e</sup> étage de l'immeuble R+12**