
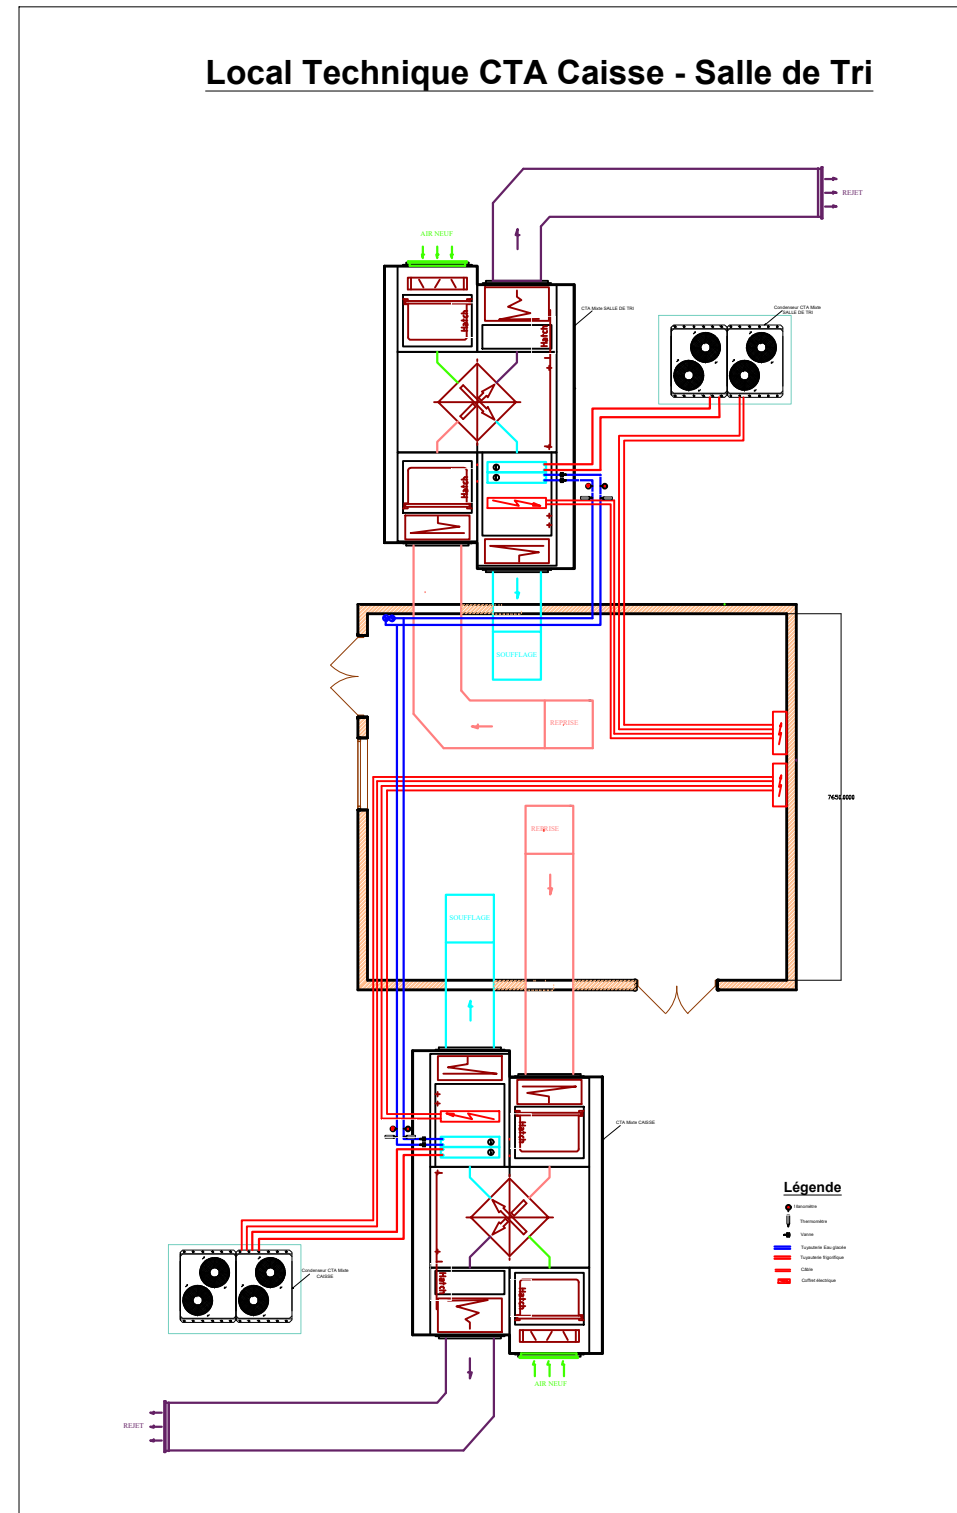


# PLAN DE PRINCIPE DES LOCAUX TECHNIQUES

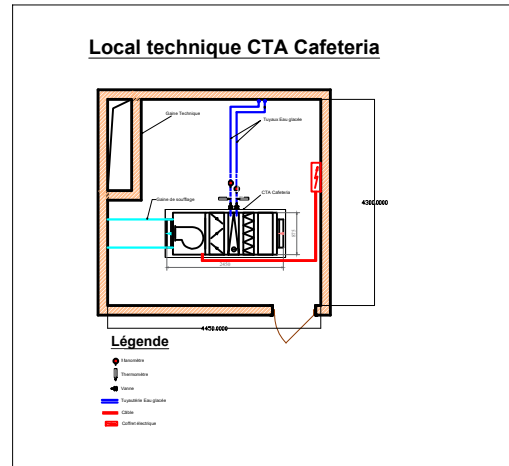

TRAVAUX DE REMPLACEMENT DES CAISSONS MIXTES DE LA SALLE DE TRI, DE LA CAISSE ET DU CAISSON DE TRAITEMENT D'AIR DE LA CAFETARIAT DE L'AGENCE PRINCIPALE DE LA BCEAO COTONOU

<u>Maître d'oeuvre</u>		<u>Modifications</u>	<u>Echelle</u>	<u>Date</u>
RICH'ARC INTERNATIONAL / BATE INTERNATIONAL	<u>1</u>		1/50	1-09-2020
	<u>2</u>			
	<u>3</u>			
	<u>4</u>			