


PIECES GRAPHIQUES

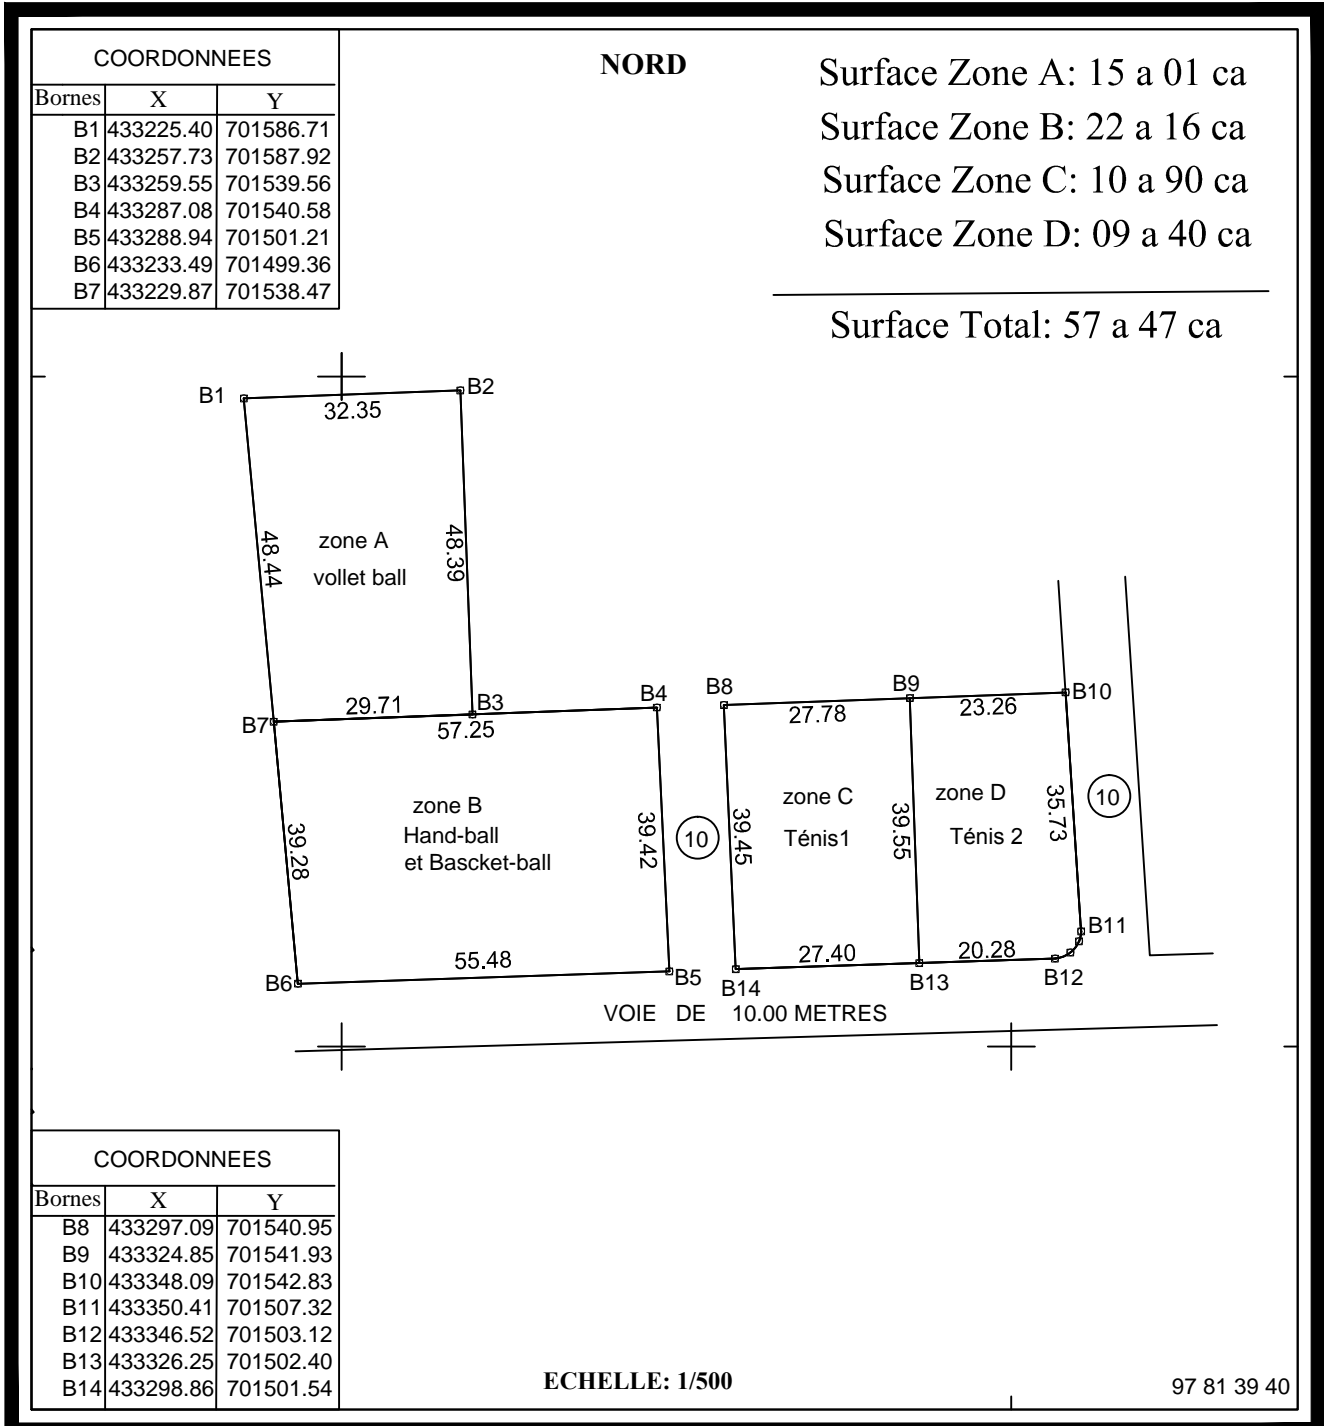

Levé et dressé par le technicien supérieur Géomètre -Topographe VODEME Dalmas-Franck

Rlevé des terrains de jeux de la résidence des agents de la BCEAO

PLANS ARCHITECTURAUX

**PROJET DE RENOVATION DES
GRILLES DES TERRAINS DU
CENTRE AERE DE LA BCEAO**

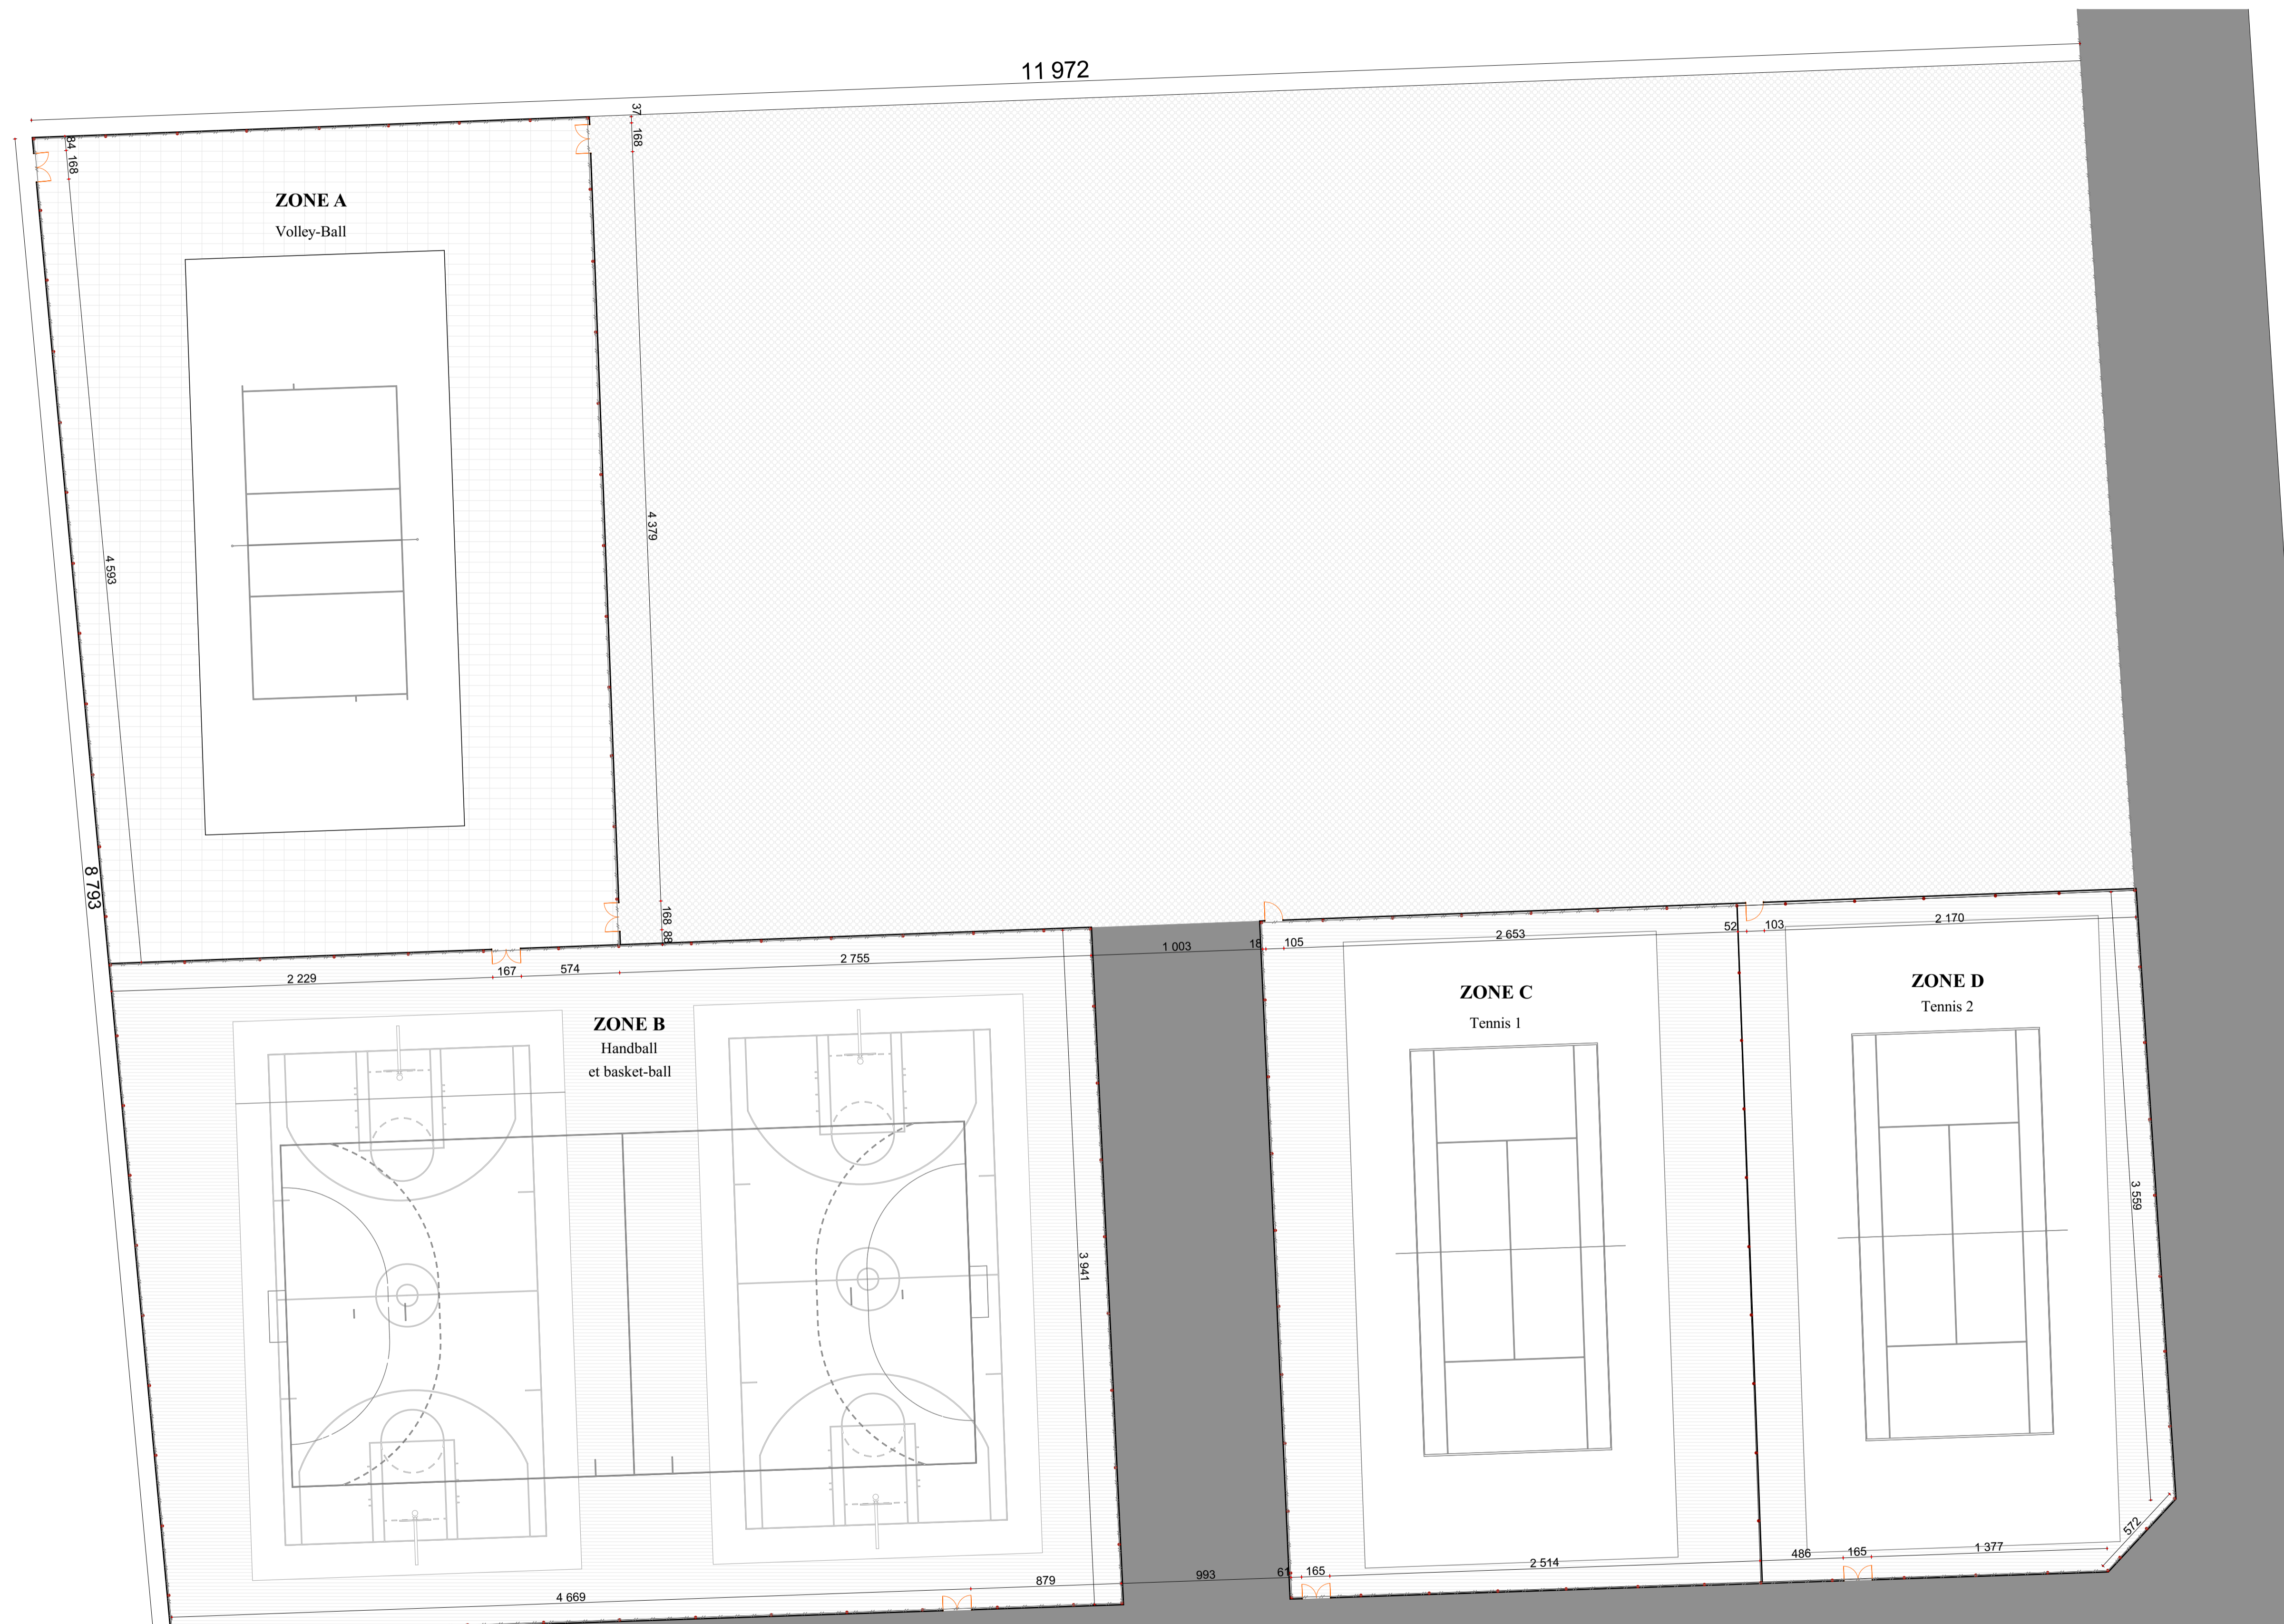


TABLEAU DE SURFACES

Finition du mur	
Murs intérieurs:	Enduit lisse+Fom+Peinture acrylique
Murs extérieurs:	Enduit Souple+Fom+Peinture acrylique
Finition du plafond	
Tous les espaces sauf toilettes:	Faux Plafond en Staff+ Fom+ Peinture acrylique
Finition du sol	
Toilettes:	Carrelage grés cérame 30X30
Autres Espaces:	Carrelage grés cérame 60X60

Maitre d'Oeuvre:



Tél:94043231

Maitre d'Ouvrage:



BCEAO

Planche N°:1



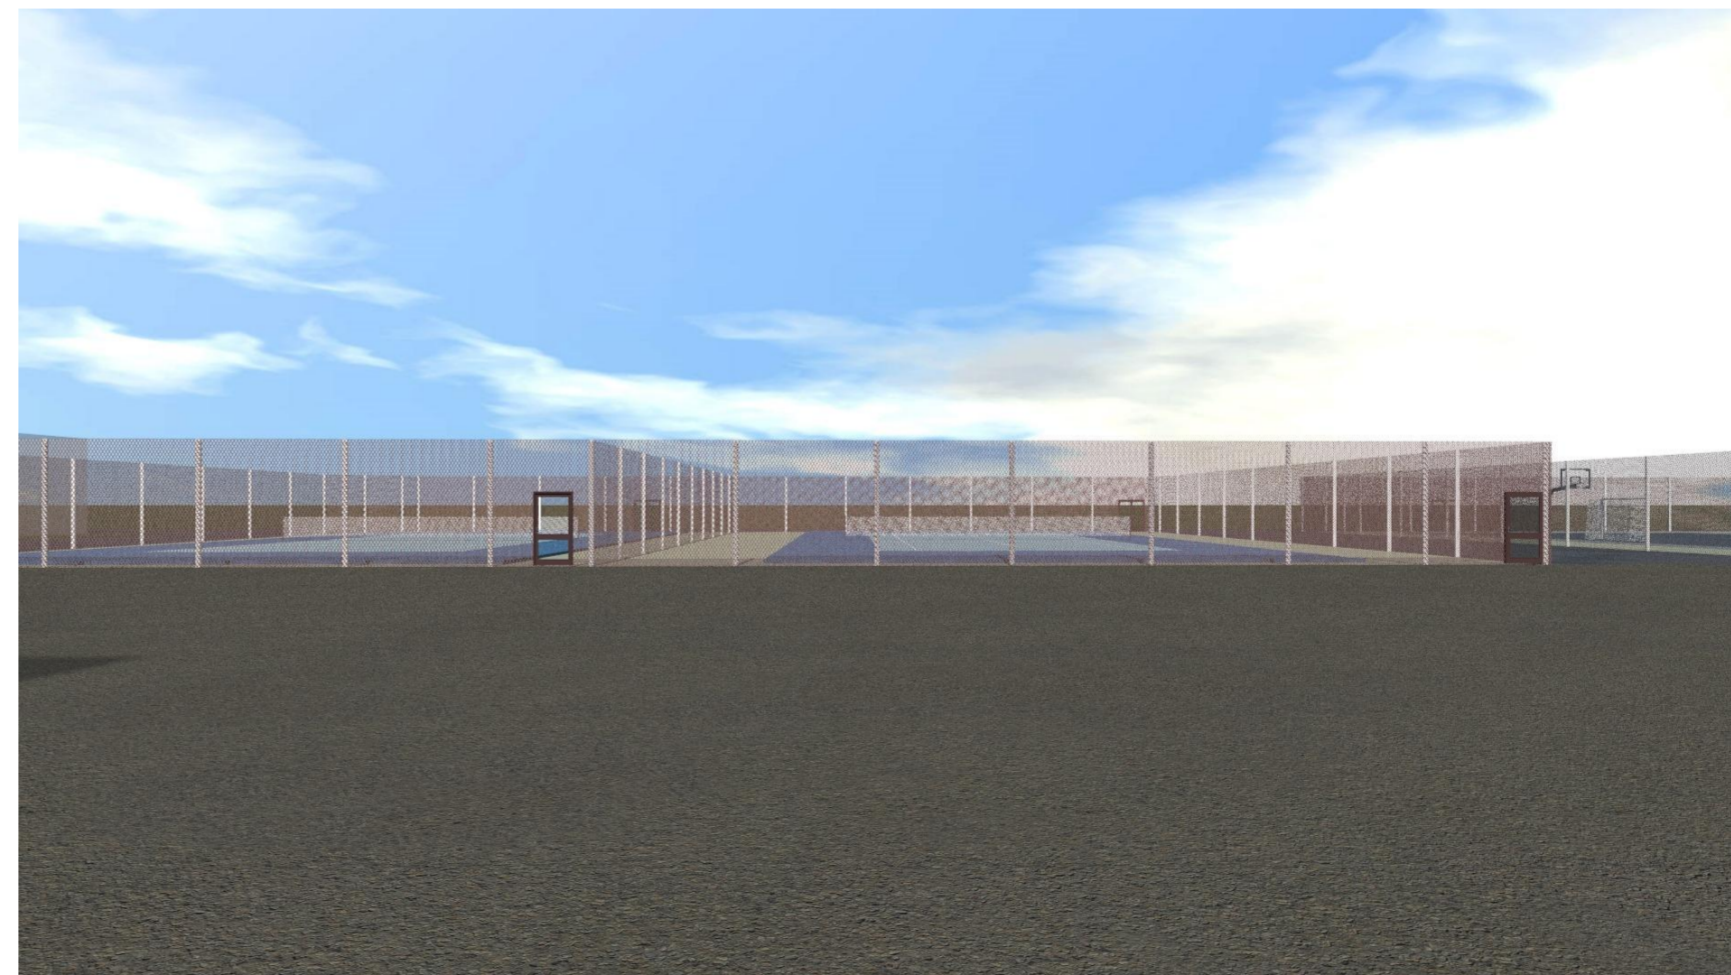


TABLEAU DE SURFACES

Finition du mur	
Murs intérieurs:	Enduit lisse+Fom+Peinture acrylique
Murs extérieurs:	Enduit Souple+Fom+Peinture acrylique
Finition du plafond	
Tous les espaces sauf toilettes:	Faux Plafond en Staff+ Fom+ Peinture acrylique
Finition du sol	
Toilettes:	Carrelage grés cérame 30X30
Autres Espaces:	Carrelage grés cérame 60X60

Maitre d'Ouvrage:

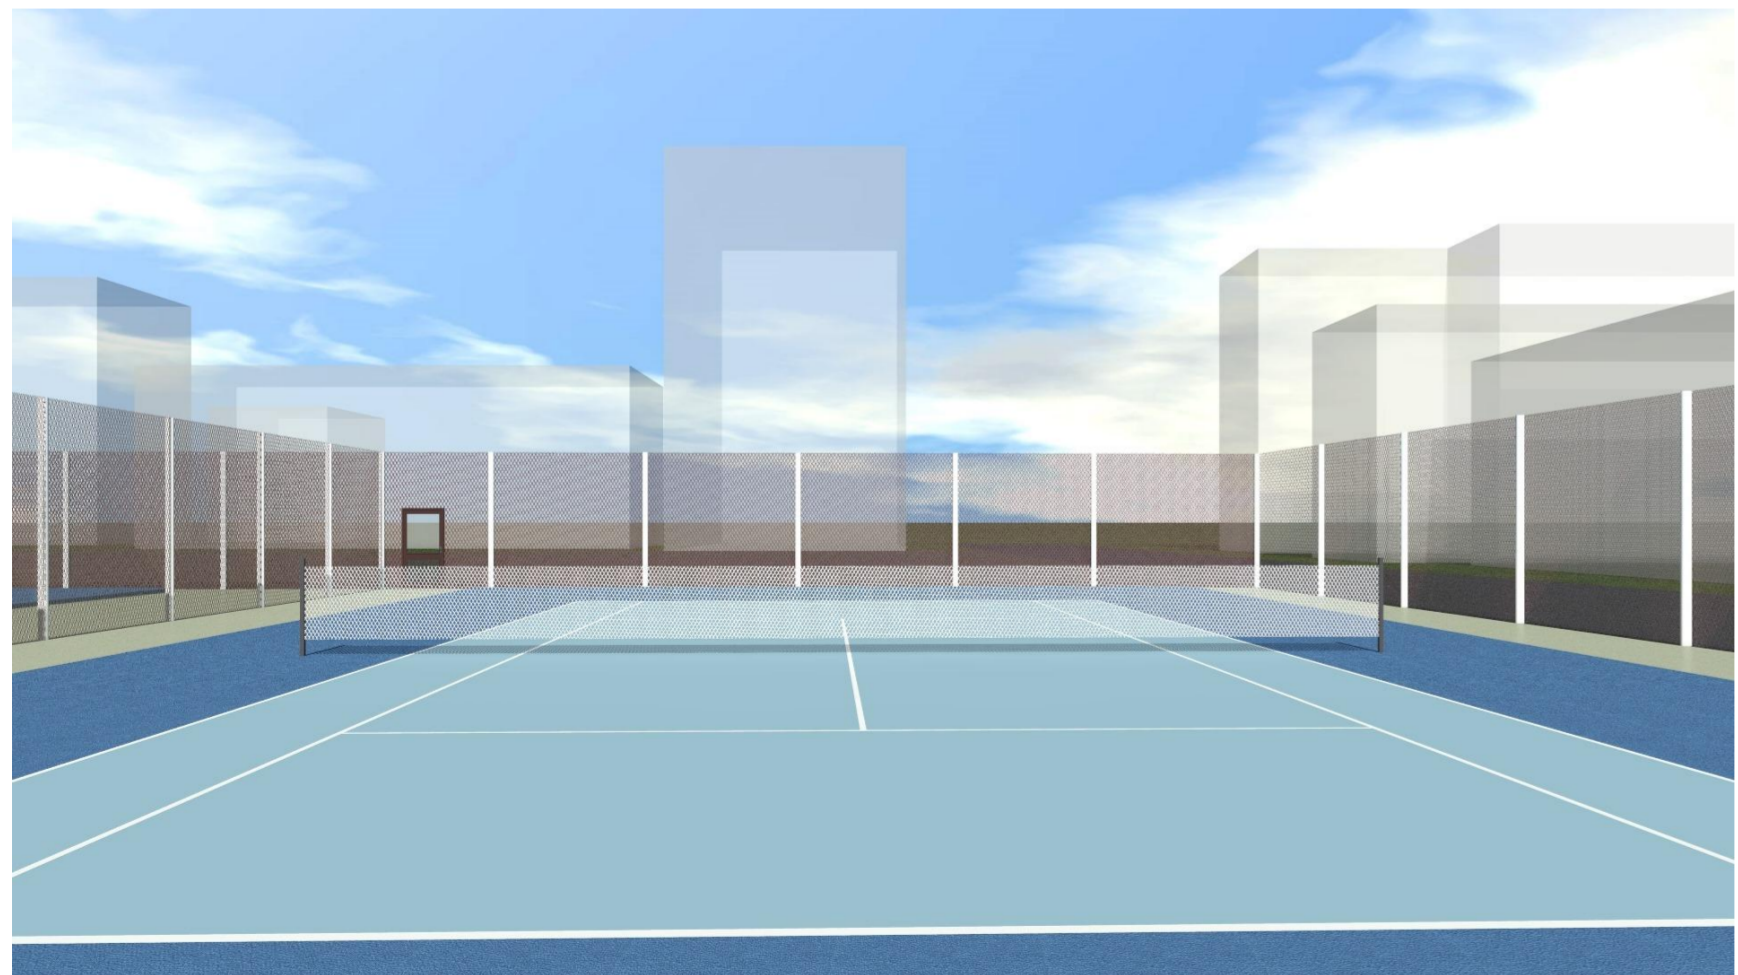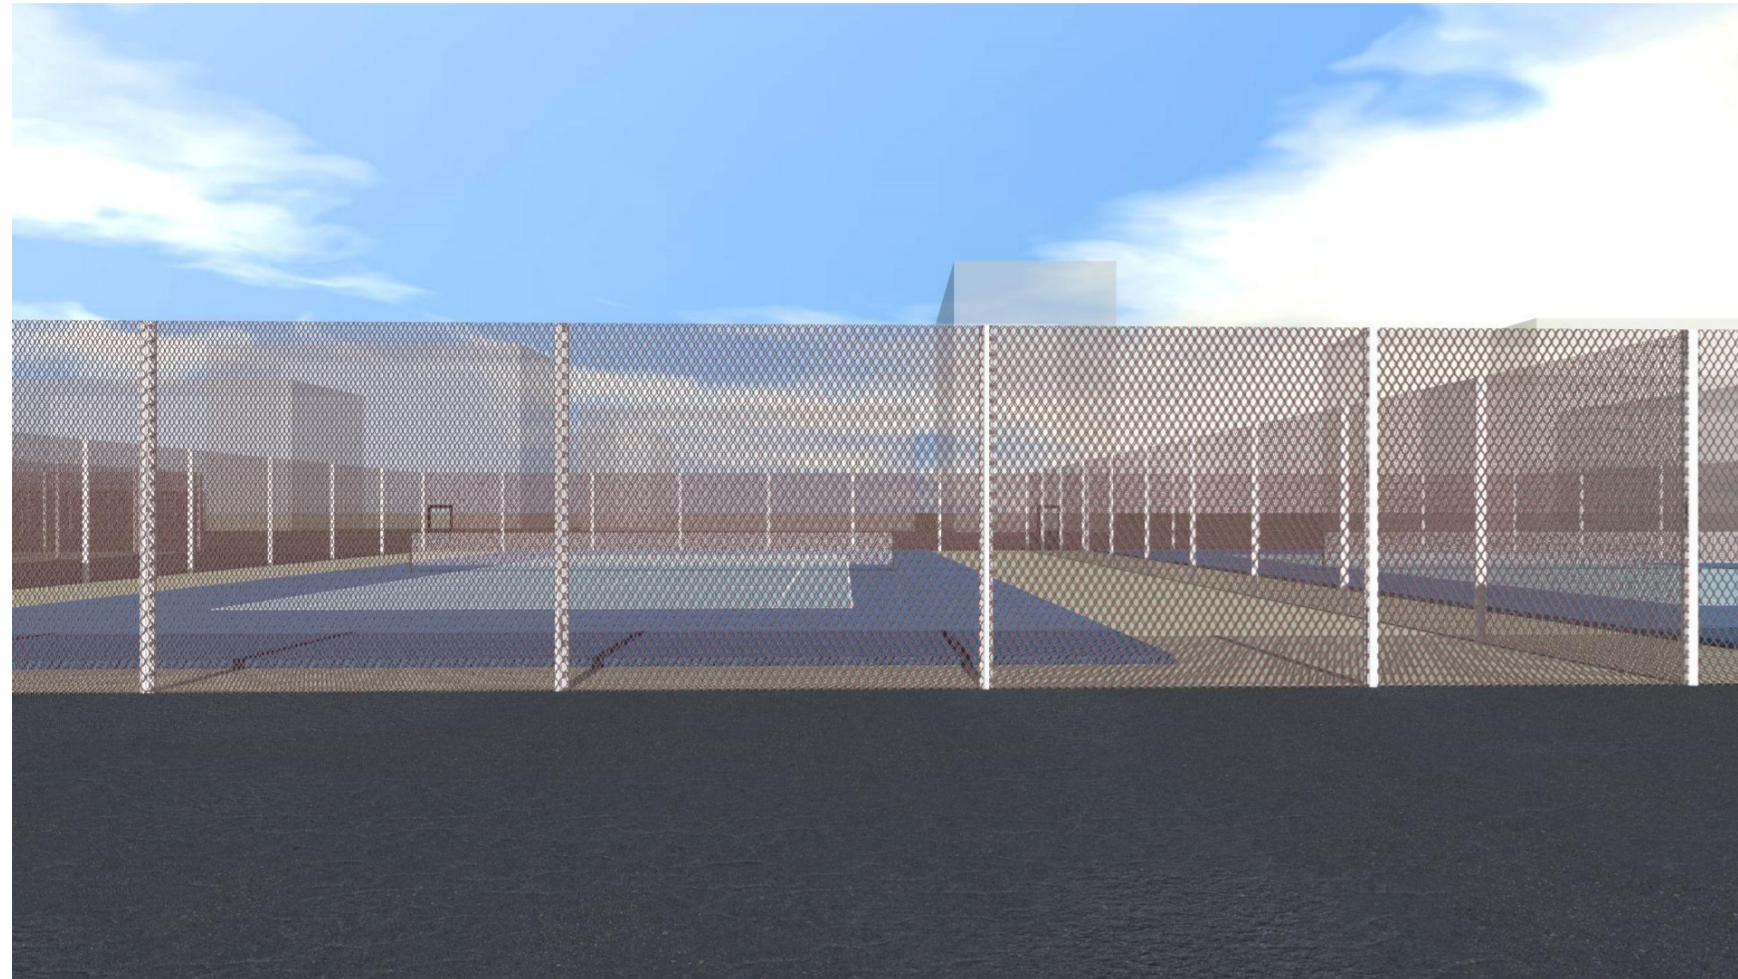

Maitre d'Ouvrage:

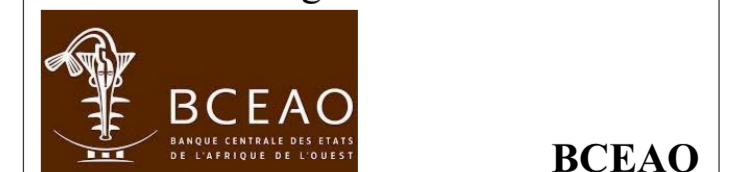


Planche N°:2

BCEAO


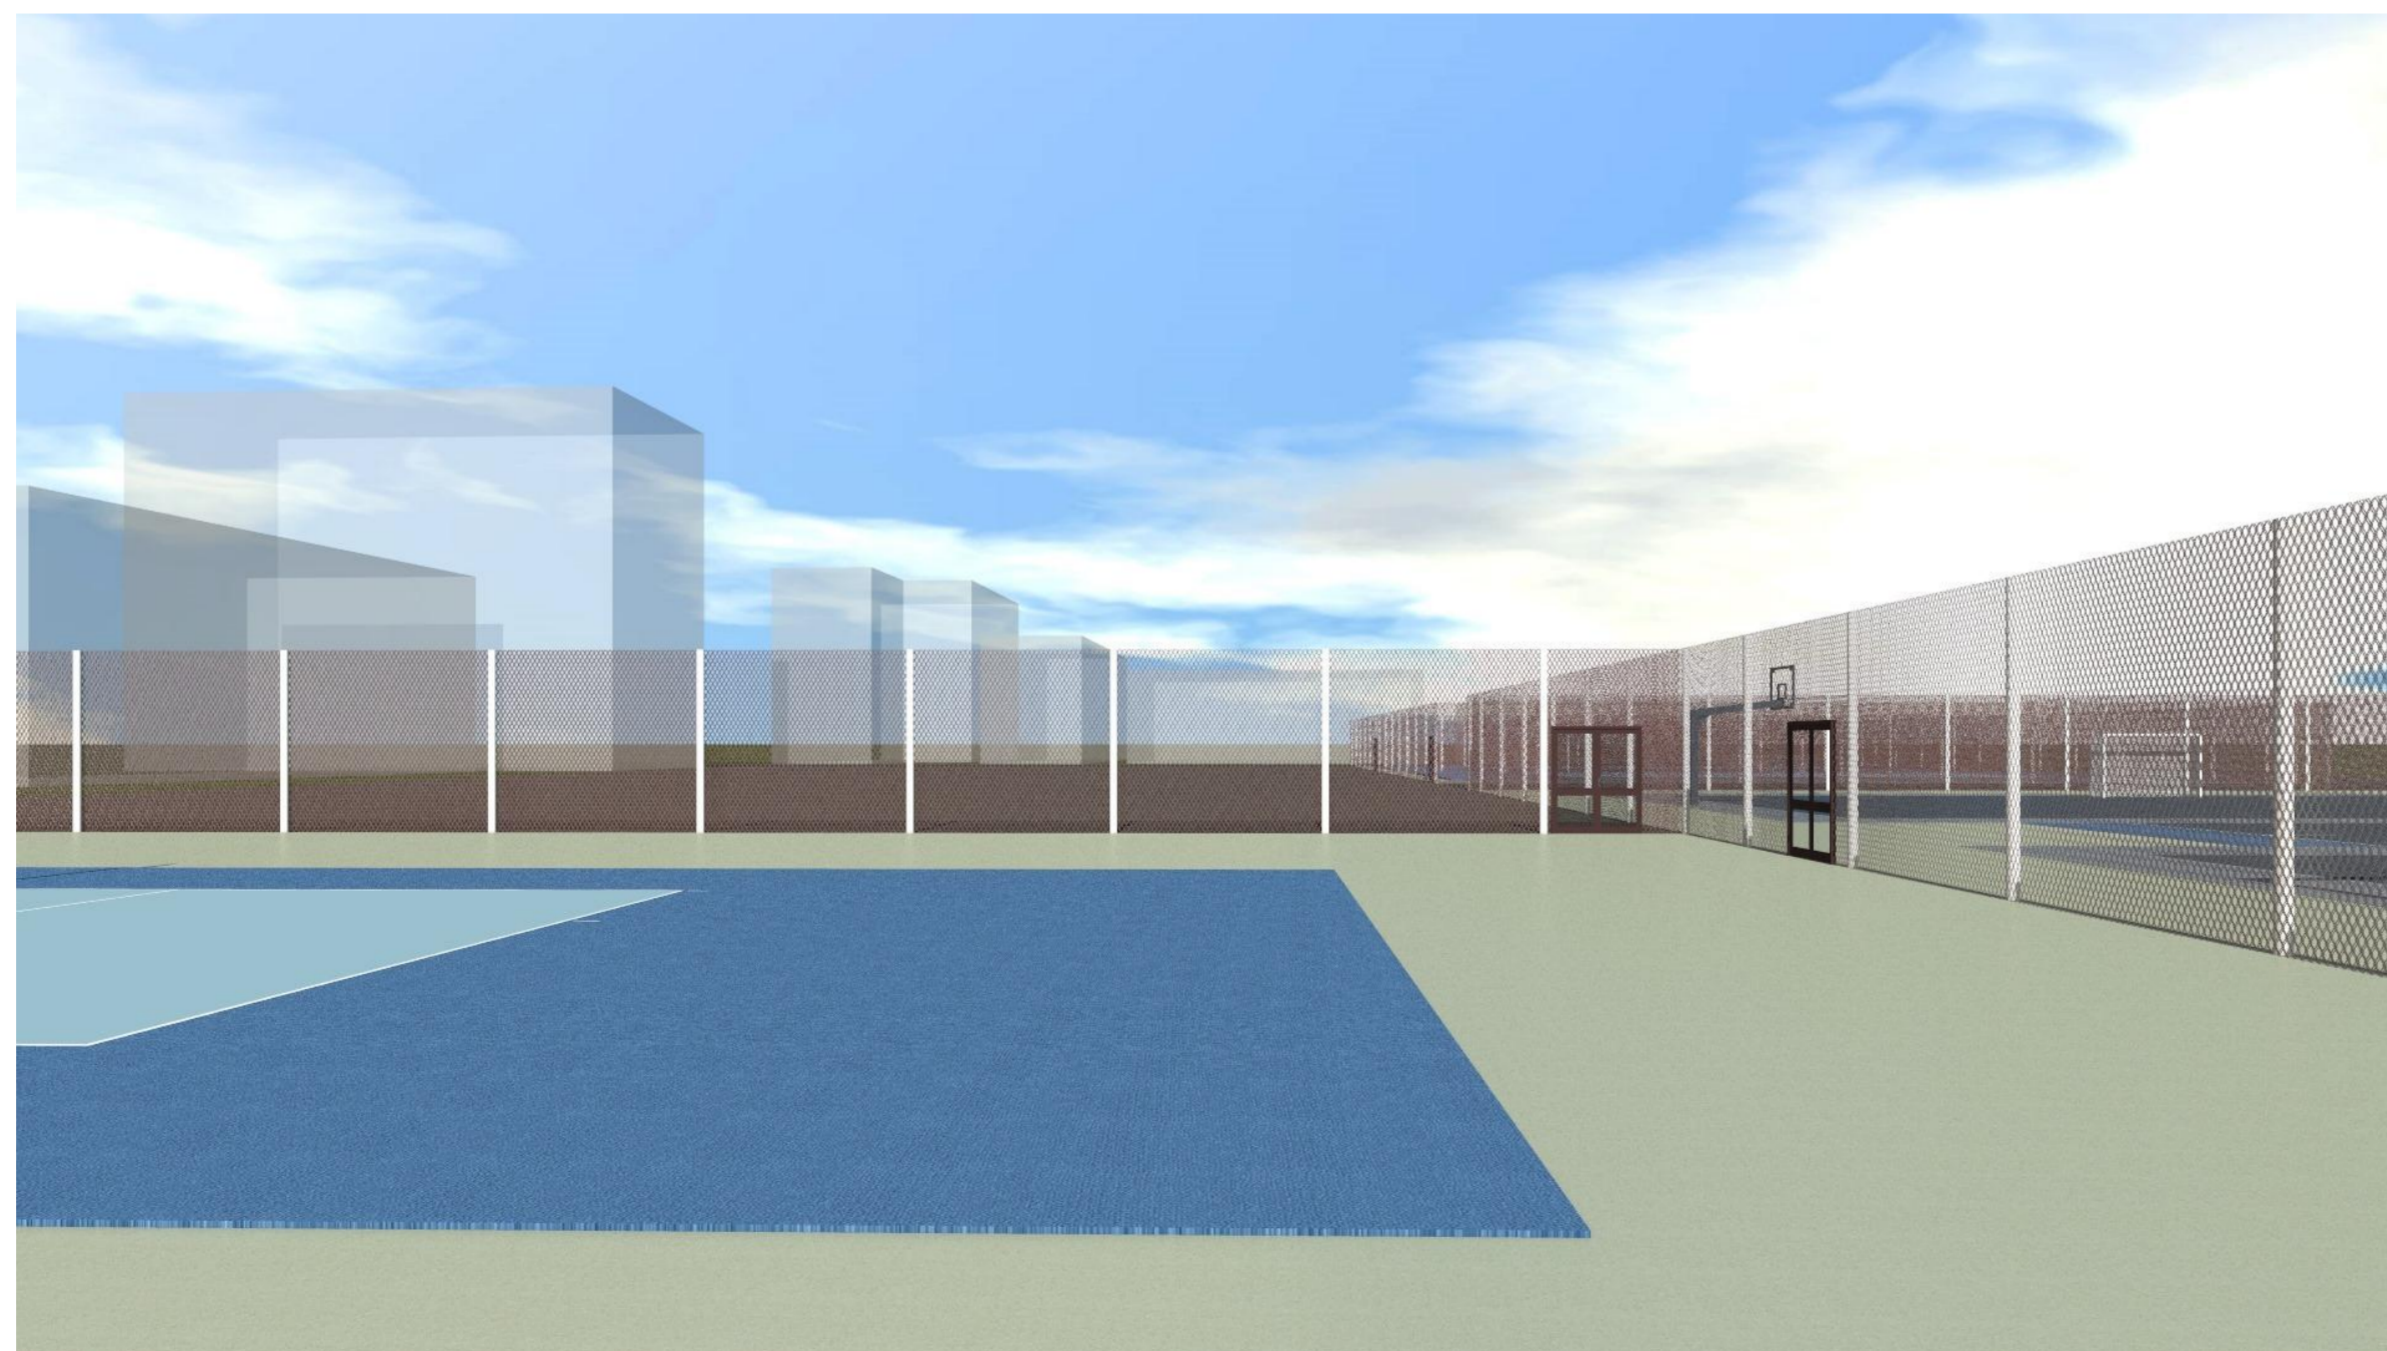


TABLEAU DE SURFACES

Finition du mur	
Murs intérieurs:	Enduit lisse+Fom+Peinture acrylique
Murs extérieurs:	Enduit Souple+Fom+Peinture acrylique
Finition du plafond	
Tous les espaces sauf toilettes:	Faux Plafond en Staff+ Fom+ Peinture acrylique
Finition du sol	
Toilettes:	Carrelage grés cérame 30X30
Autres Espaces:	Carrelage grés cérame 60X60

Maitre d'Oeuvre:

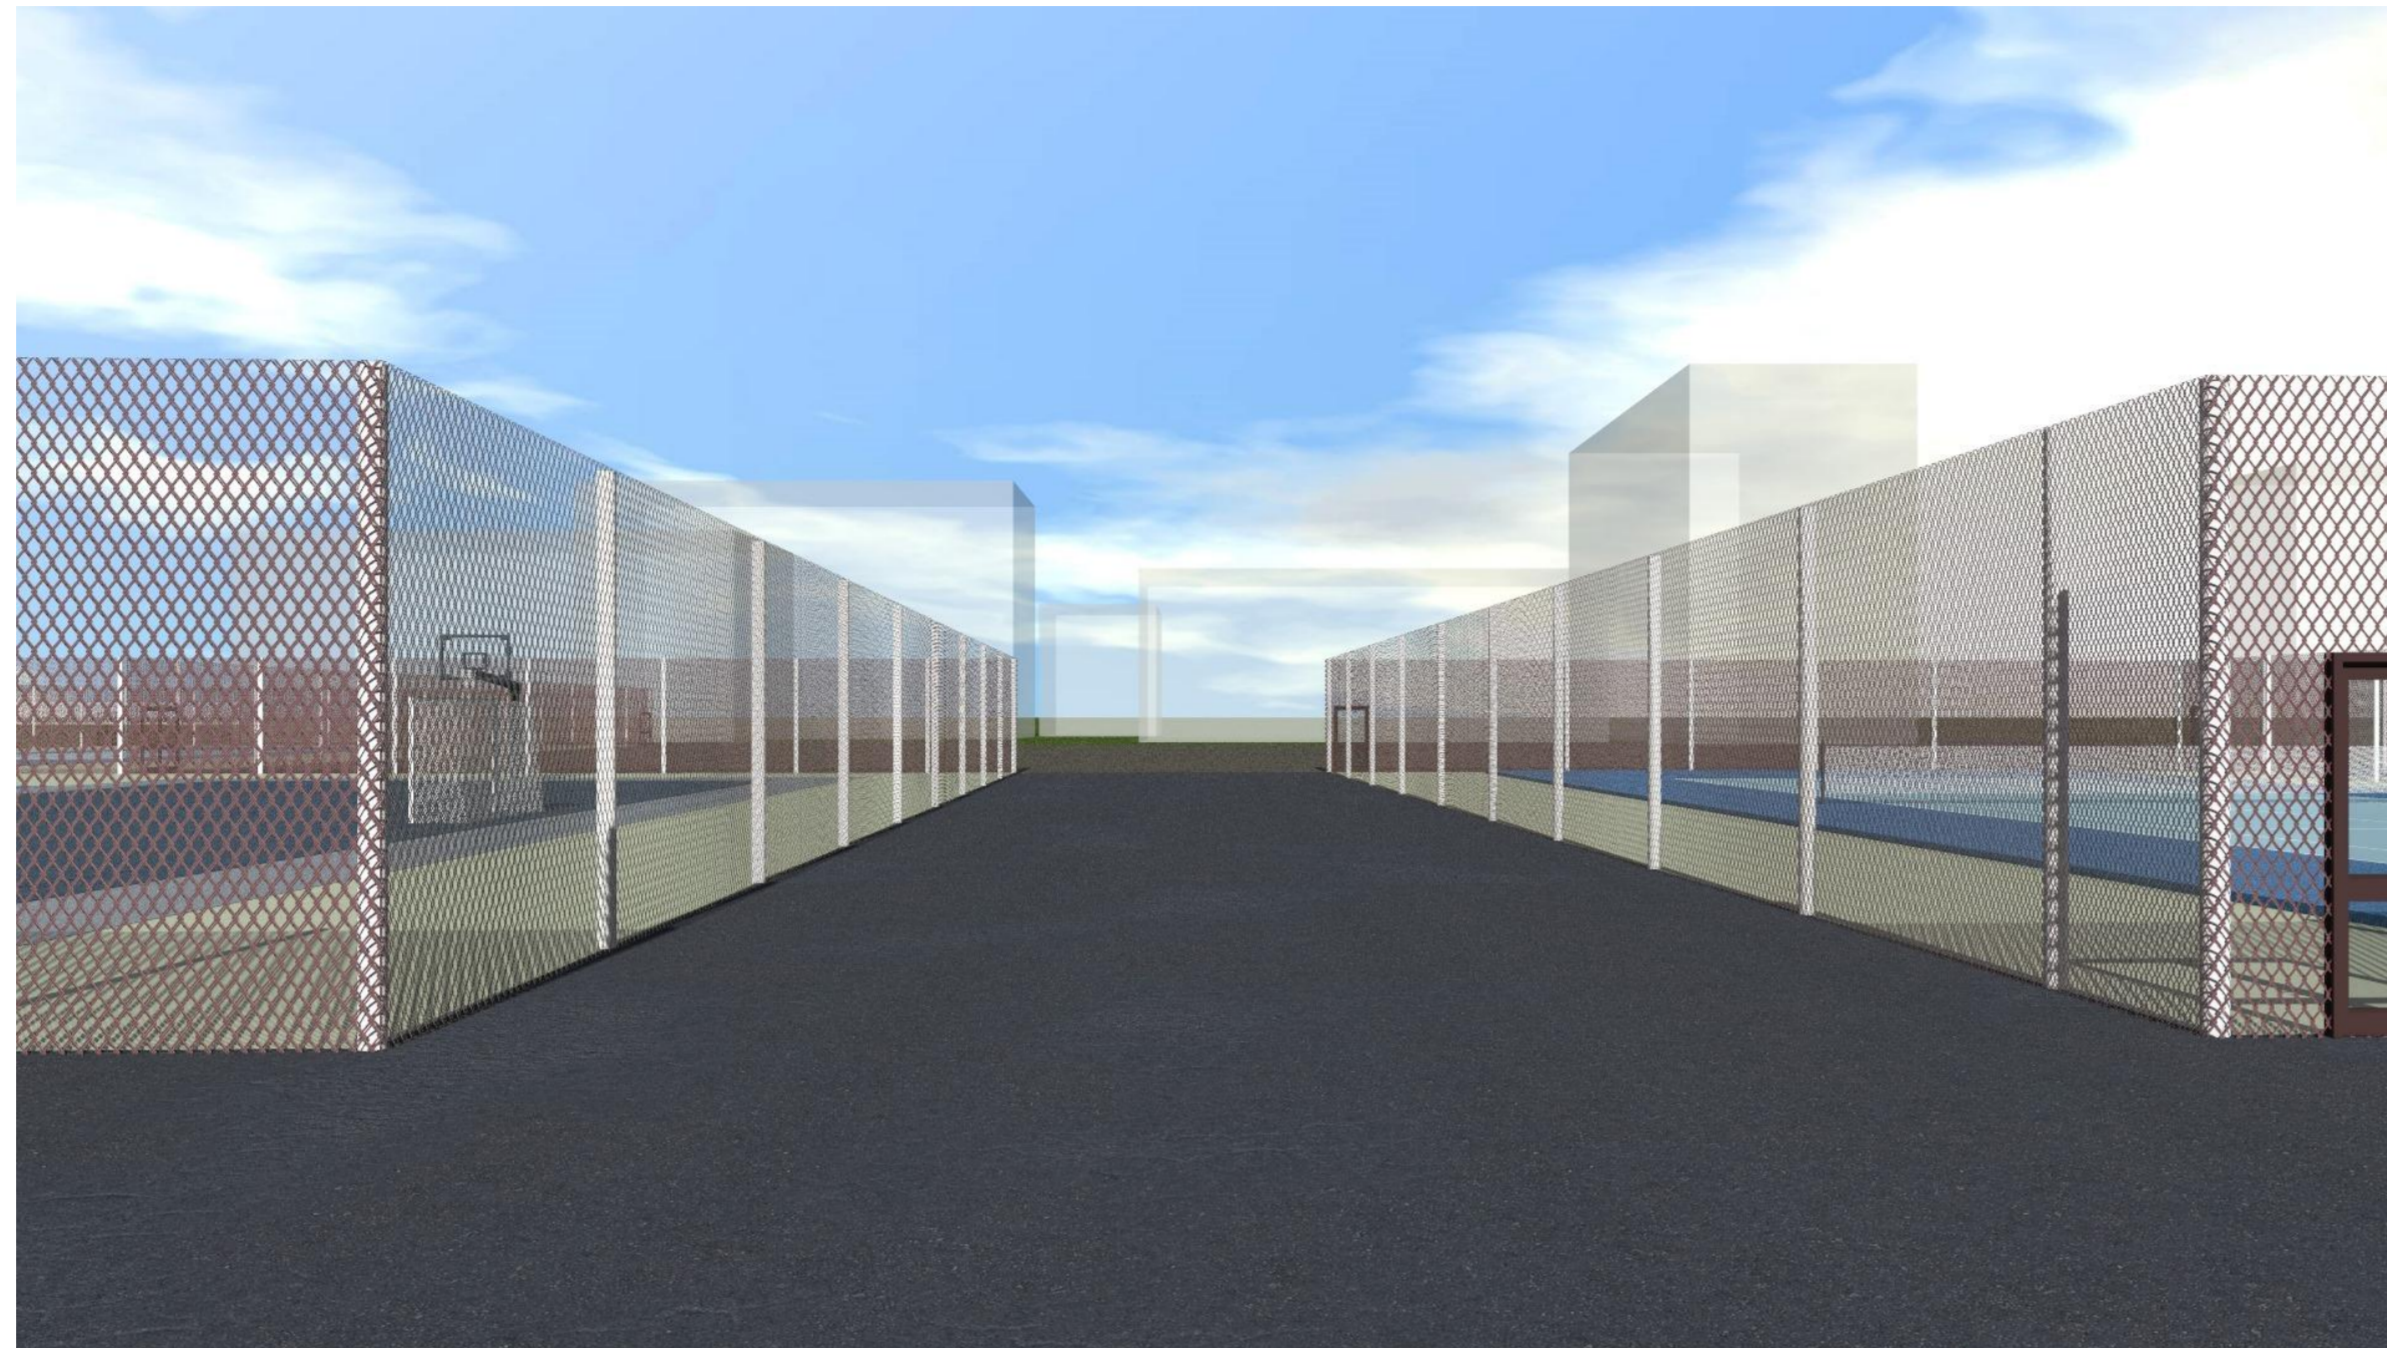


Maitre d'Ouvrage:



Planche N°:3

DETAILS TECHNIQUES

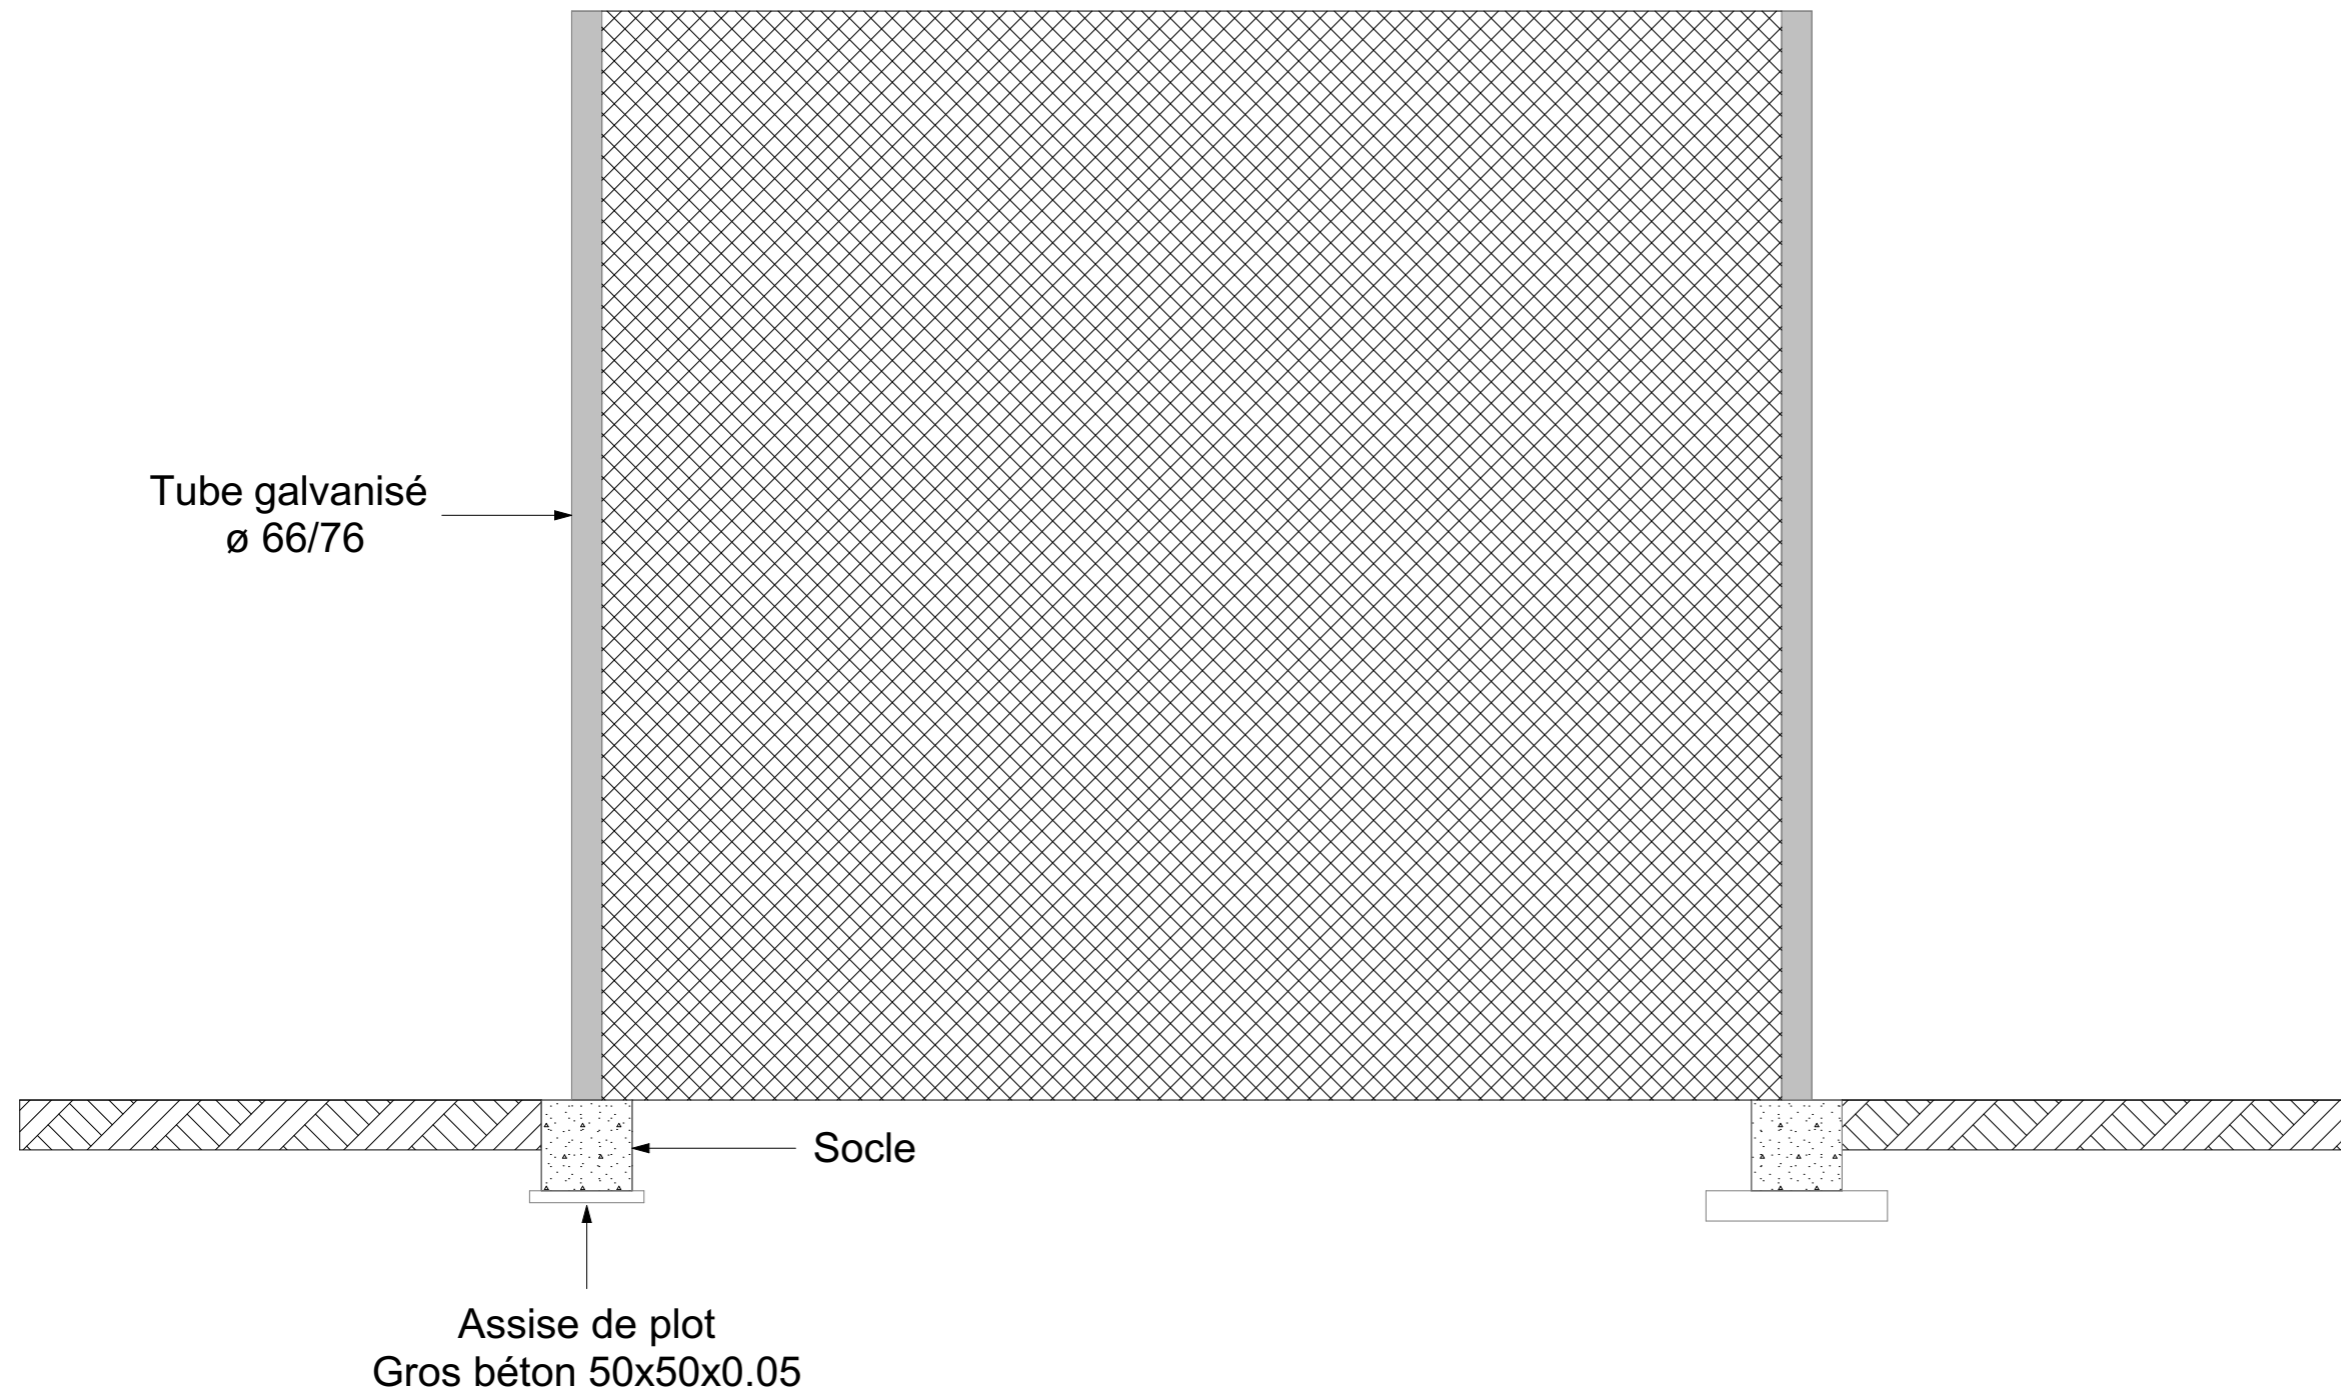

DETAILS SUR UNE TRAVEE

TABLEAU DE SURFACES

Finition du mur	
Murs intérieurs:	Enduit lisse+Fom+Peinture acrylique
Murs extérieurs:	Enduit Souple+Fom+Peinture acrylique
Finition du plafond	
Tous les espaces sauf toilettes:	Faux Plafond en Staff+ Fom+ Peinture acrylique
Finition du sol	
Toilettes:	Carrelage grés cérame 30X30
Autres Espaces:	Carrelage grés cérame 60X60

Maitre d'Oeuvre:



Tél:94043231

Maitre d'Ouvrage:



BCEAO

Planche N°:

Déc 2020

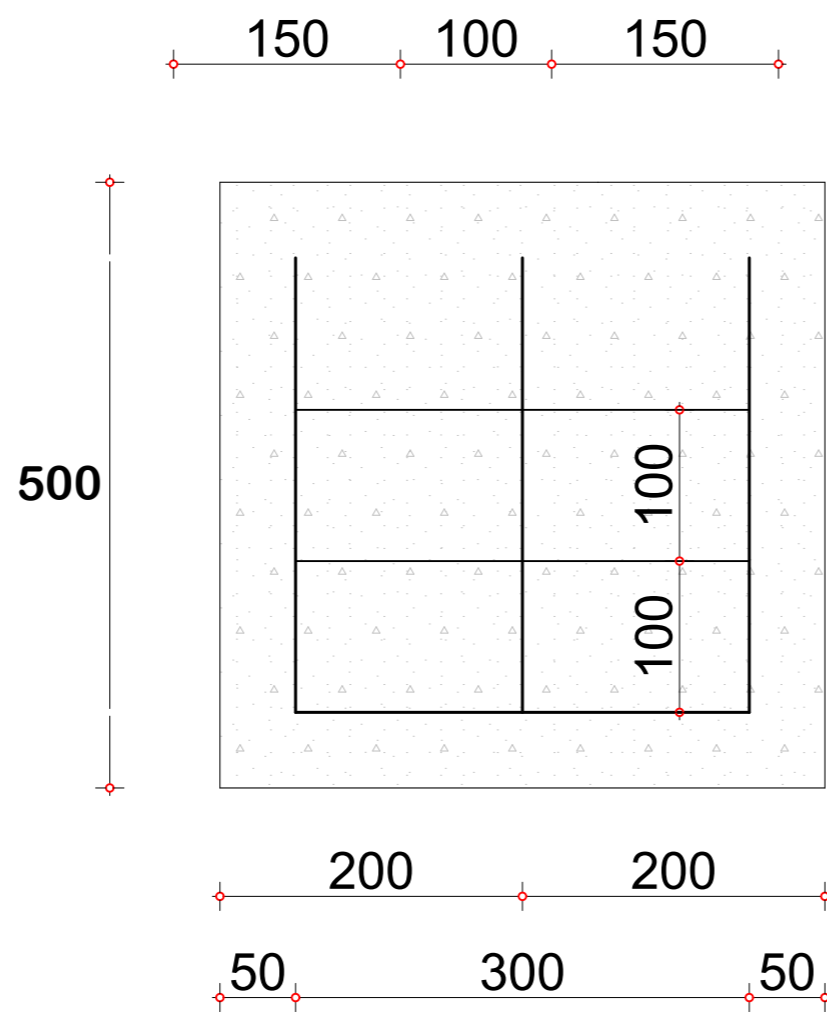
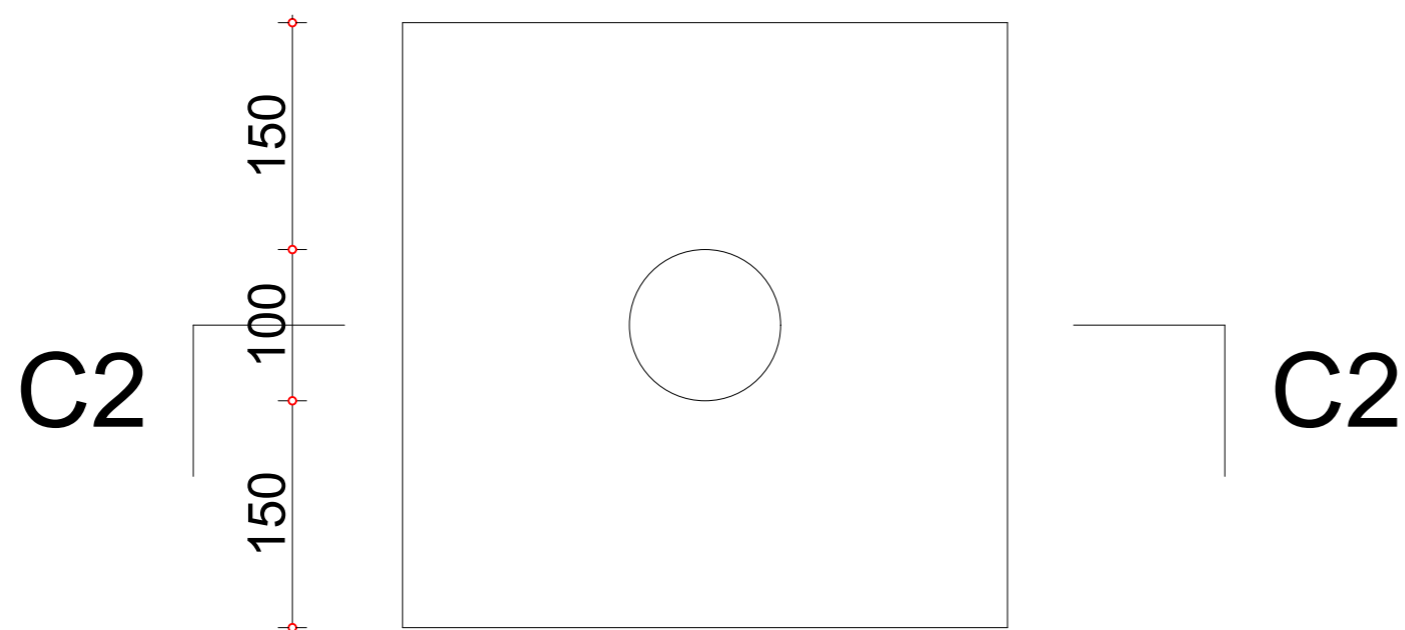


TABLEAU DE SURFACES

Finition du mur	
Murs intérieurs:	Enduit lisse+Fom+Peinture acrylique
Murs extérieurs:	Enduit Souple+Fom+Peinture acrylique

Finition du plafond	
Tous les espaces sauf toilettes:	Faux Plafond en Staff+ Fom+ Peinture acrylique

Finition du sol	
Toilettes:	Carrelage grés cérame 30X30
Autres Espaces:	Carrelage grés cérame 60X60

Maitre d'Oeuvre:

 Tél:94043231

Maitre d'Ouvrage:

BCEAO

Planche N°:
 Aout 2020

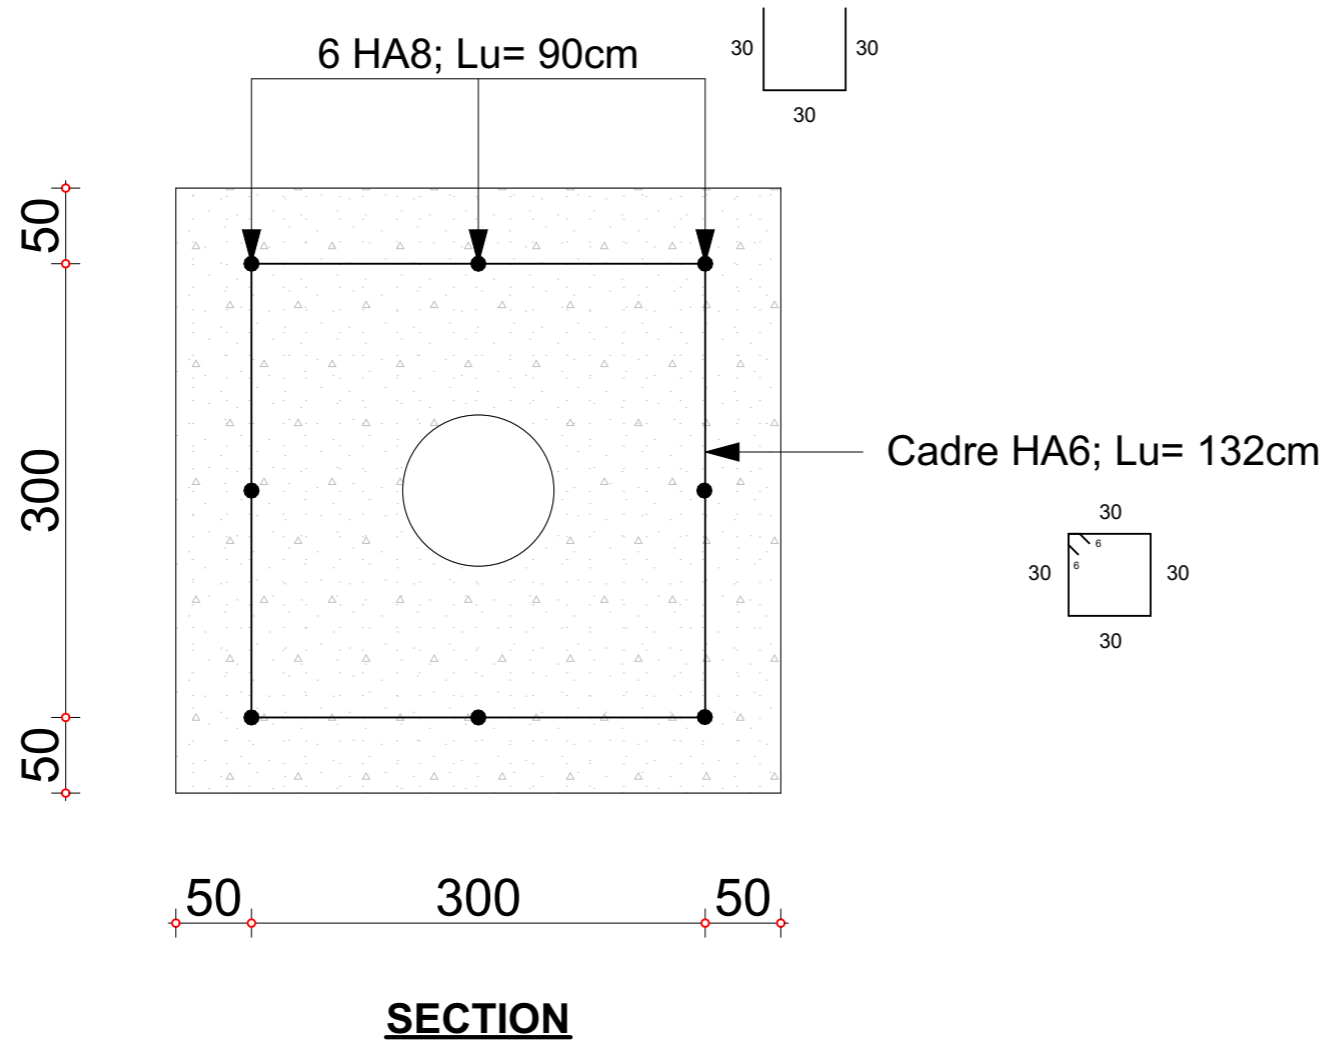


TABLEAU DE SURFACES

--	--

Finition du mur

Murs intérieurs:	Enduit lisse+Fom+Peinture acrylique
Murs extérieurs:	Enduit Souple+Fom+Peinture acrylique

Finition du plafond

Tous les espaces sauf toilettes:	Faux Plafond en Staff+ Fom+ Peintureacrylique
----------------------------------	---

Finition du sol

Toilettes:	Carrelage grés cérame 30X30
Autres Espaces:	Carrelage grés cérame 60X60

Maitre d'Oeuvre:



Maitre d'Ouvrage:



Planche N°:

Aout 2020