


MAGASIN 1 (1522.20 m²)

172

CONCEPTION / REALISATION DU COMPLEXE IMMOBILIER DU CENTRE DE TRAITEMENT FIDUCIAIRE DE LA BCEAO A YAMOUSOUKRO												
BCEAO <small>Banque Centrale des Etats de l'Afrique de l'Ouest</small>	<small>MAITRE D'OUVRAGE</small>	<small>GROUPEMENT :</small>			<small>NOM</small>					<small>Echelle</small>	<small>Date</small>	<small>Format</small>
		<small>DSY architectes</small> <small>Abidjan - 41, Corniche, Residence Eden, 1er étage, Port 12 / 13</small> <small>01 BP 1052 Abidjan 01</small> <small>Société Nouvelle SUD-CONSTRUCTION</small> <small>Abidjan - Zone 4, Immeuble Clement Ader</small> <small>01 BP 779 Abidjan 20</small>	<small>CICO</small> <small>Abidjan - 18, Patisserie BFD Lattès - SCD01 partie 74</small> <small>01 BP 6141 Abidjan 08</small> <small>METALUX</small> <small>Abidjan - Immeuble Zone AC, Rue Piana & Moiné Cuvé</small> <small>01 BP 1563 Abidjan 01</small>	<small>SIPEL</small> <small>Abidjan - Cocody Riviera 3 (2e Famille Terrazza, Rue E3)</small> <small>11 BP 30 Abidjan 11</small> <small>IRCE</small> <small>Abidjan - Zone 4, 82 BP 100000, Rue G45</small> <small>01 BP 116 Abidjan 18</small>	LOCAL RAYONNAGE - MAGASIN 1					1/188	19/08/19	A3
										04-8		

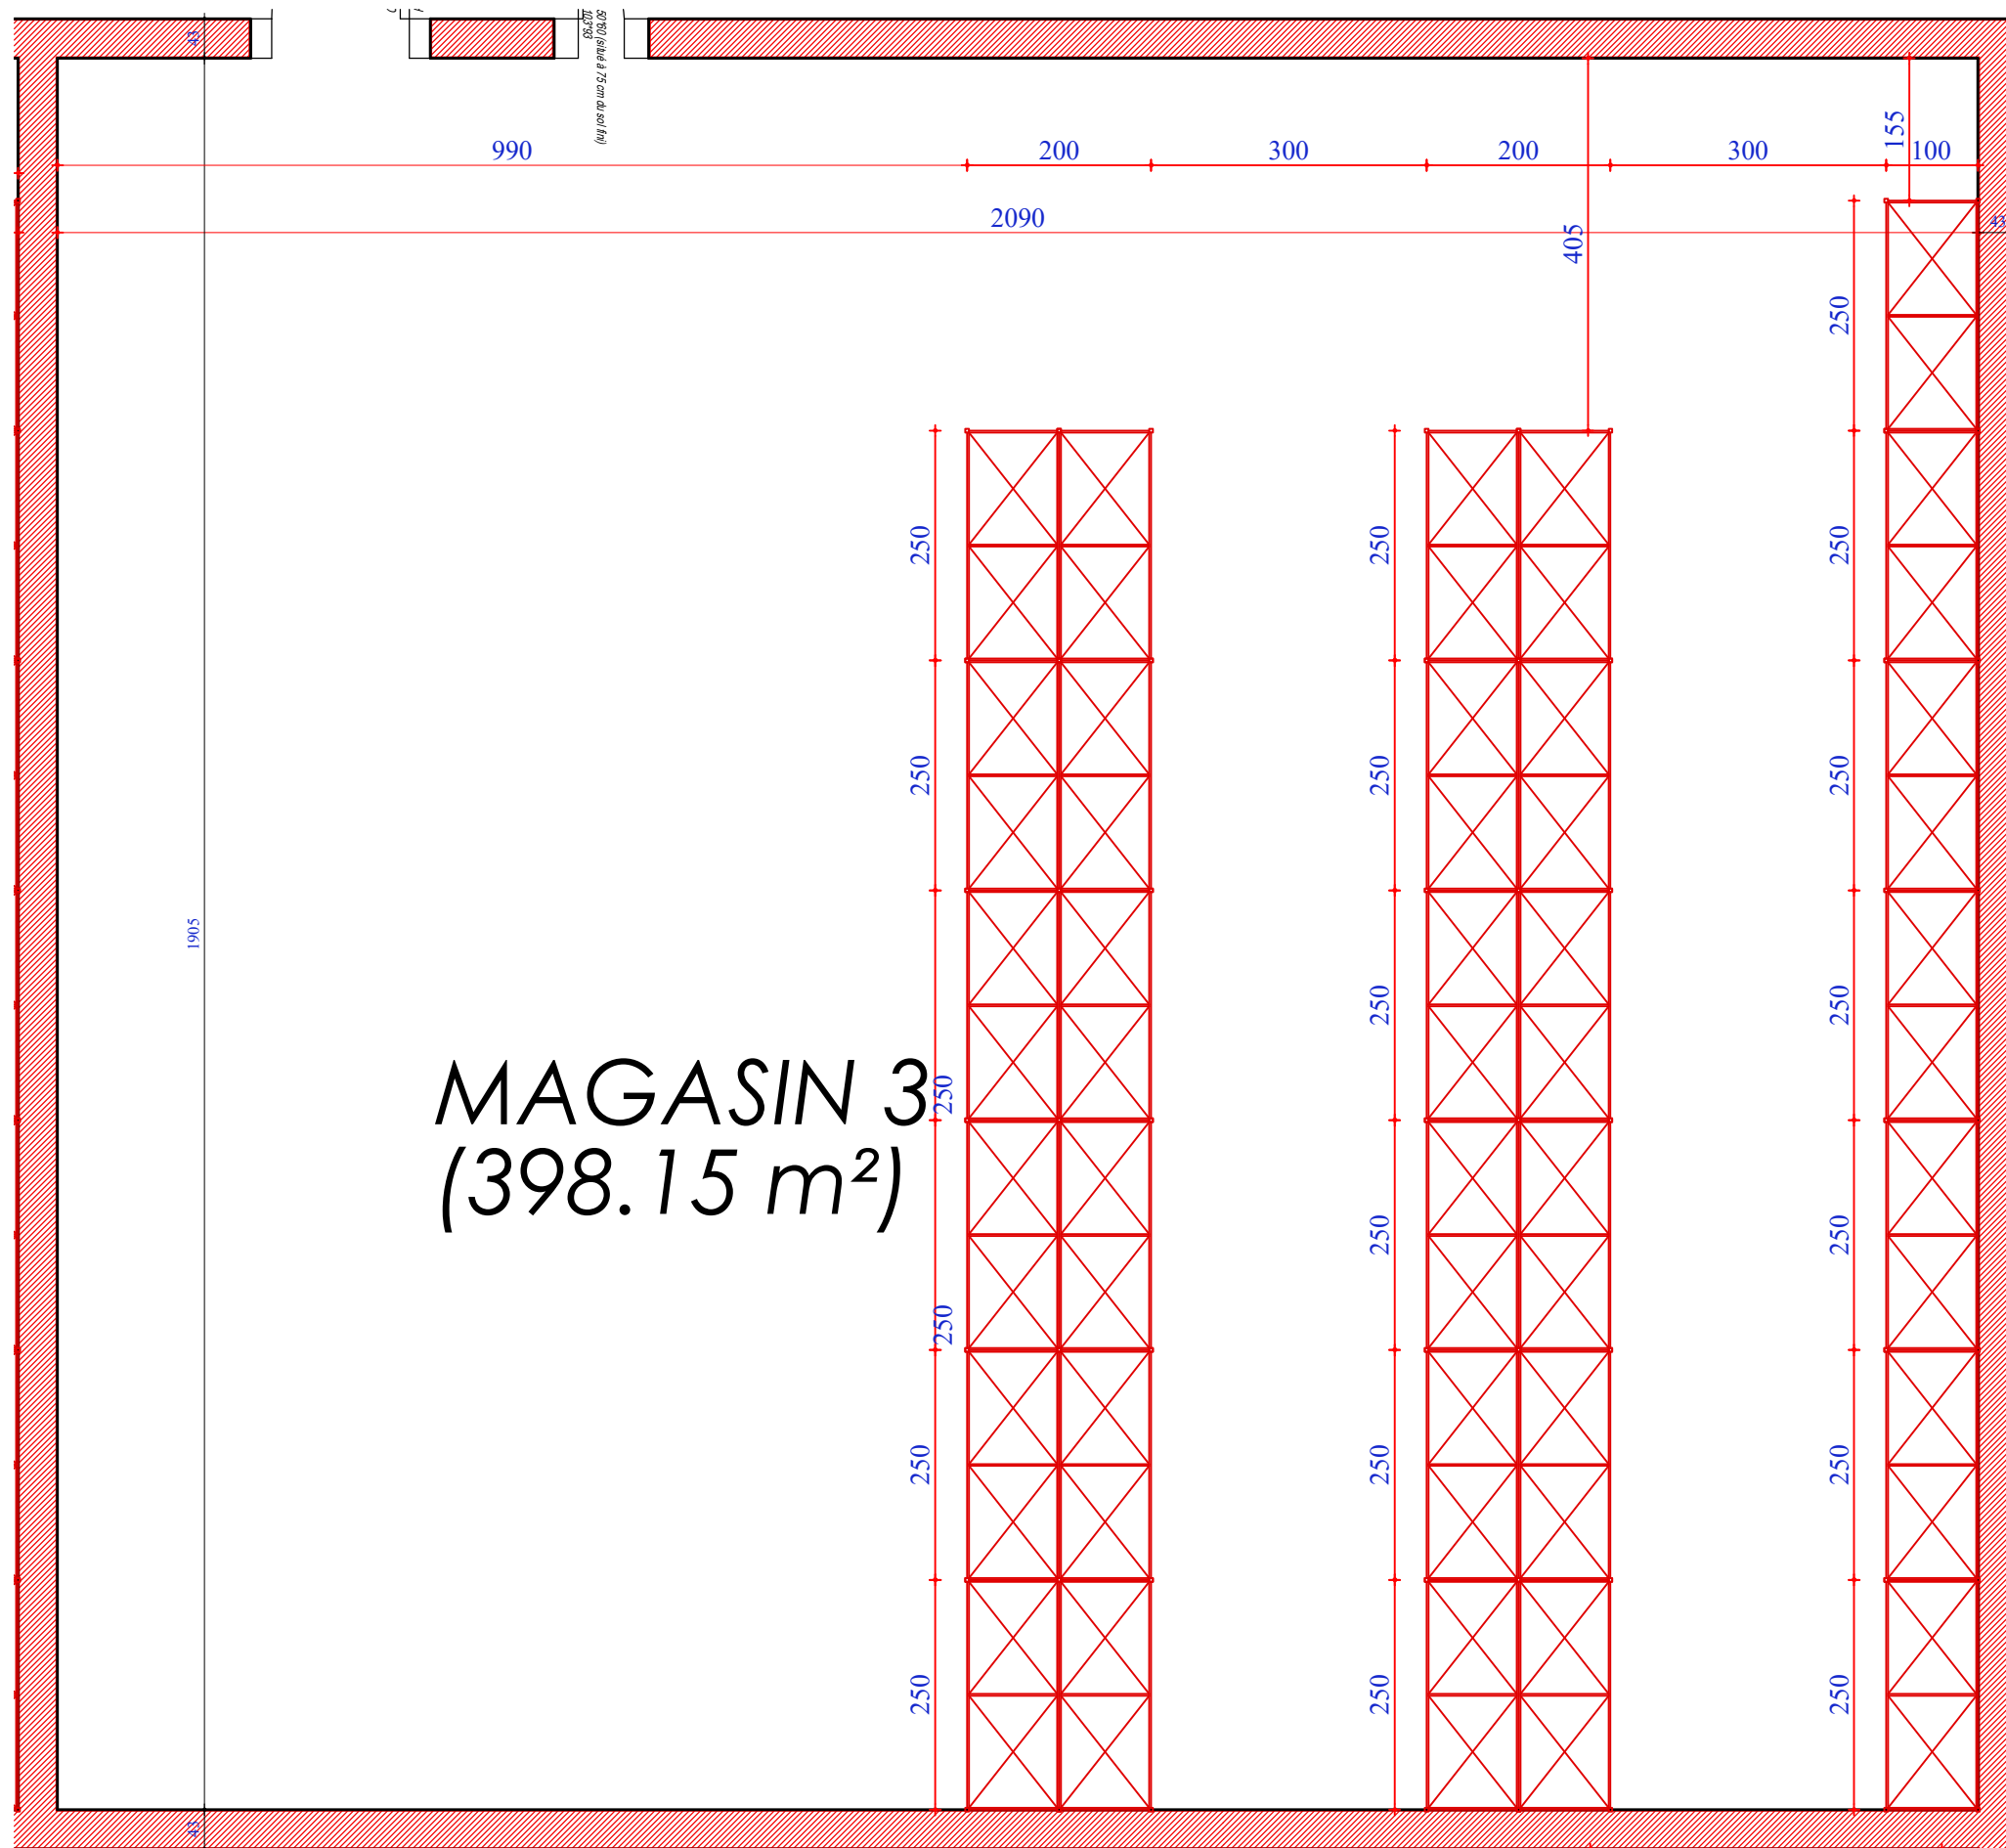




MAGASIN 3
(398.15 m²)

CONCEPTION / REALISATION DU COMPLEXE IMMOBILIER DU CENTRE DE TRAITEMENT FIDUCIAIRE DE LA BCEAO A YAMOISSOUKRO

BCEAO Banque Centrale des Etats de l'Afrique de l'Ouest	MAITRE D'OUVRAGE	GROUPEMENT :			NOM LOCAL RAYONNAGE - MAGASIN 3	Echelle 1/88	Date 19/08/19	Format A3	04-8
	DSY architectes <small>Abidjan - 41, Boulevard, Residence Eblen, 1er étage, Port#12 /13 01 BP 1052 Abidjan 01 Société Nouvelle SUD-CONSTRUCTION Abidjan - Zone 4, Immeuble Clement Ader 01 BP 179 Abidjan 01</small>	CICO <small>Abidjan - 18, Patisserie BFD Lattès - SCD01 partie 74 01 BP 8141 Abidjan 08</small>	SIPEL <small>Abidjan - Cocody Plateau 3 Ile Famille Terrance, Rue 03 11 BP 30 Abidjan 11</small>	METALUX <small>Abidjan - Antananarivo Zone AC, Rue Pierre & Marie Curie 01 BP 1563 Abidjan 01</small>					


Structure en rack

(Vue de face)

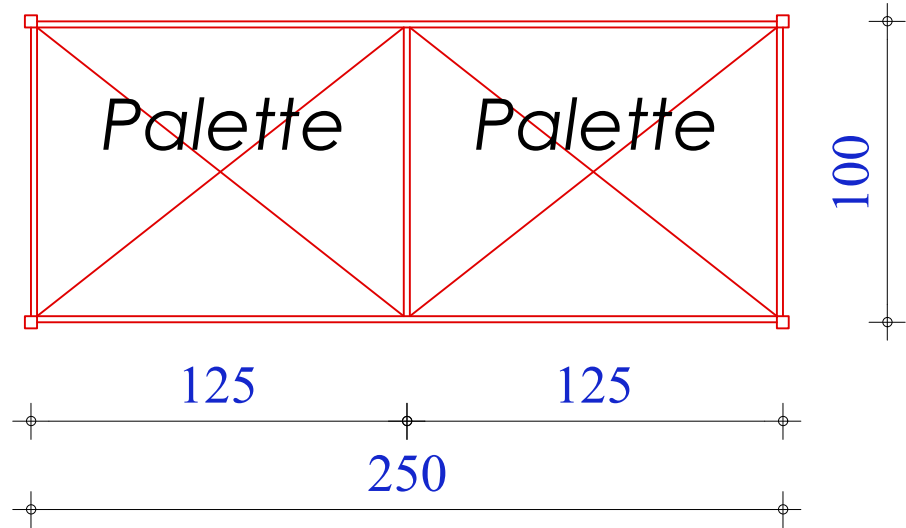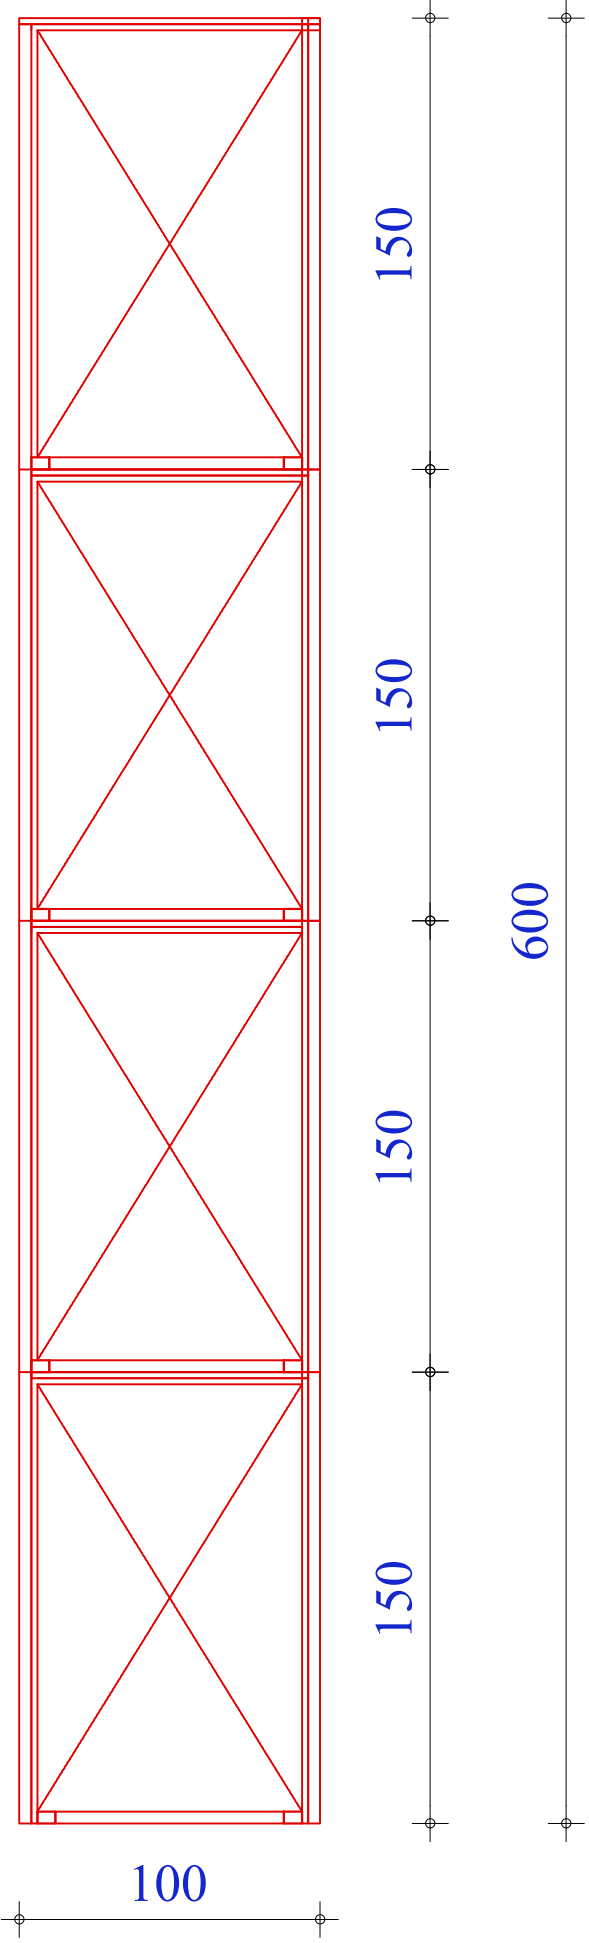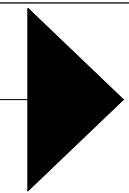


Structure en rack

(Vue de dessus)

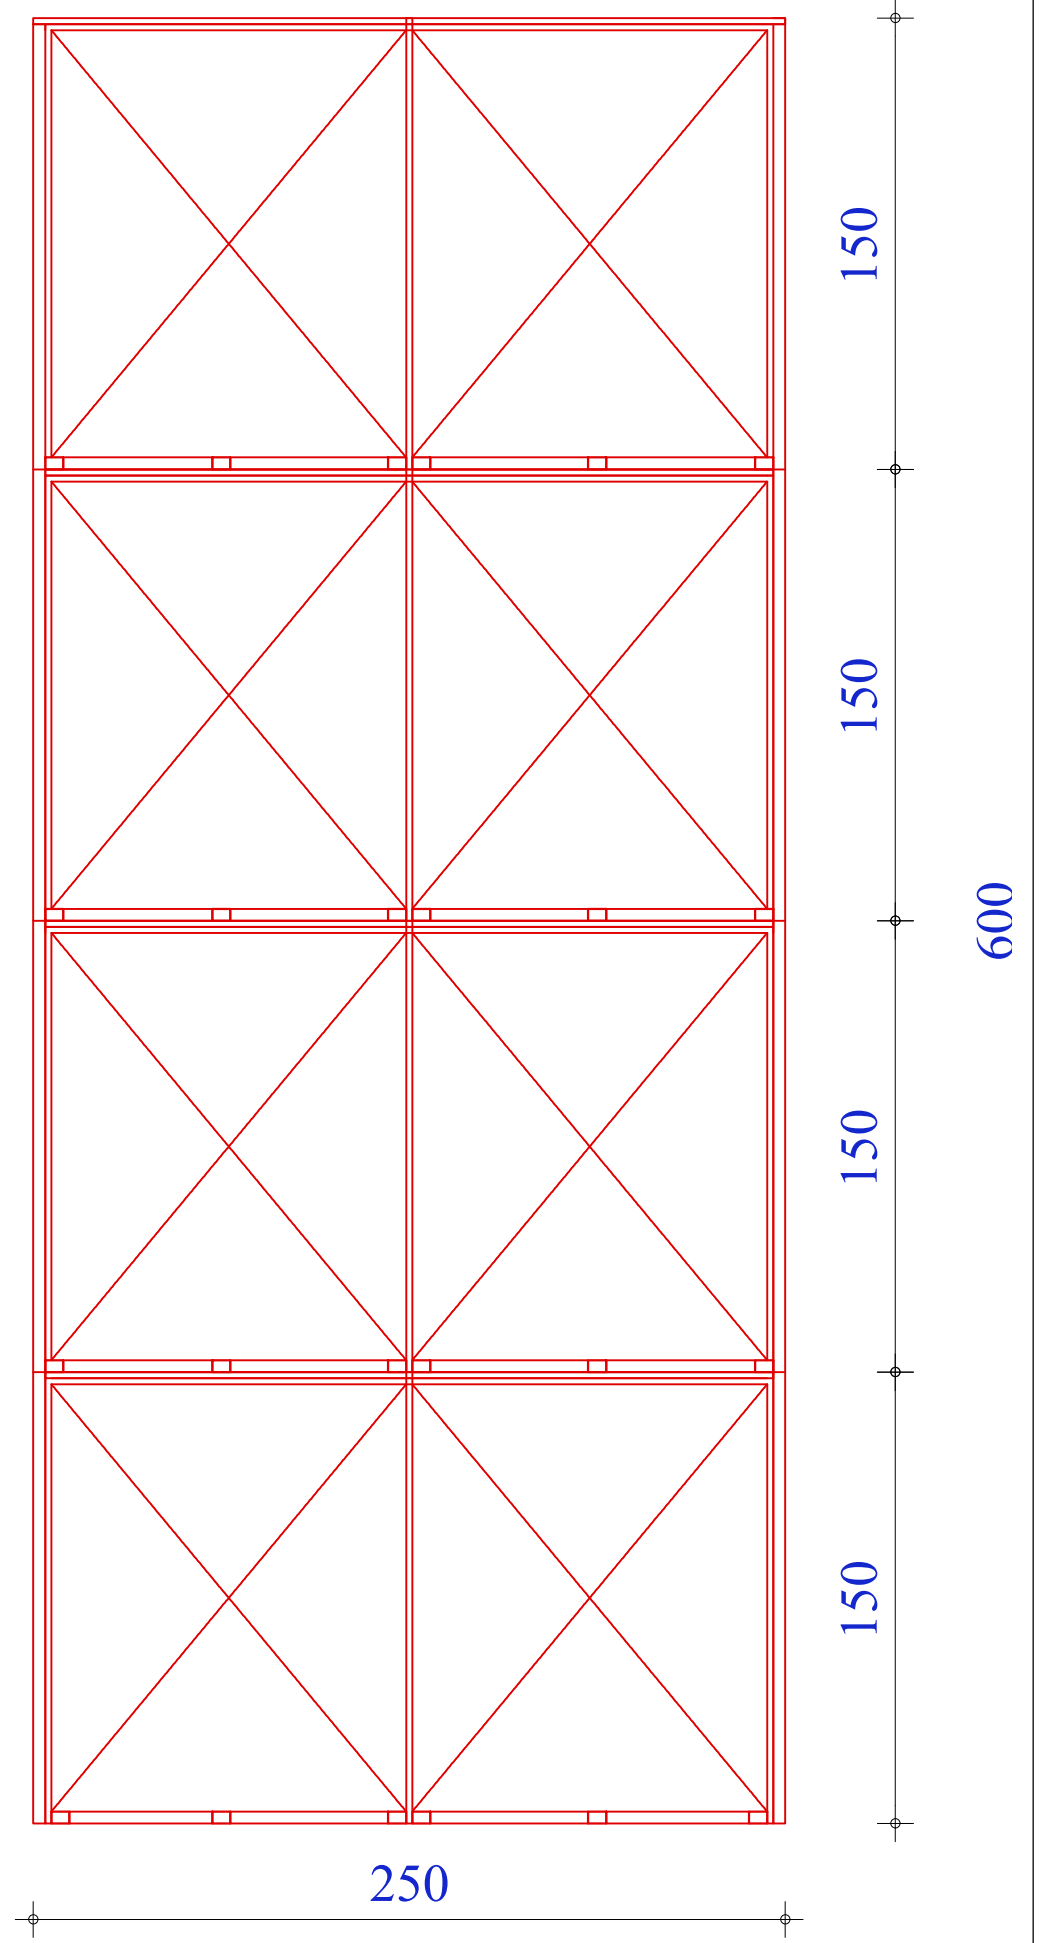

Structure en rack

(Vue de profil)

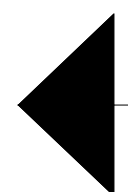

BCEAO Banque Centrale des Etats de l'Afrique de l'Ouest	MAITRE D'OUVRAGE	GROUPEMENT :	NOM	Echelle	Date	Format	04-8
	DSY architectes <small>Adjoon - 41, Corniche, Residence Eden, 1er étage, Point 1/2 /13 01 BP 1052 Adjoon 01</small> Société Nouvelle SUD-CONSTRUCTION <small>Adjoon - Zone 4, Immeuble Clement Ader 01 BP 776 Adjoon 01</small>	CICO <small>Adjoon - 18, Patisserie BFD Lattès - SCD01 point 74 01 BP 6141 Adjoon 01</small> METALUX <small>Adjoon - Immeuble Zone AC, Rue Pierre & Marie Curie 01 BP 1563 Adjoon 01</small>	SIPEL <small>Adjoon - Casahy Wilens 3 (2e Famille Terrance, Rue E3 11 BP 30 Adjoon 11</small> IRCE <small>Adjoon - Zone 4, 02 de Immeuble, Rue G45 01 BP 116 Adjoon 01</small>	DETAILS D'UN RAYONNAGE	1/25	19/08/19	