


REZ-DE-CHAUSSÉE

Echelle : 1:2

ÉTAGE 1

Echelle : 1:5

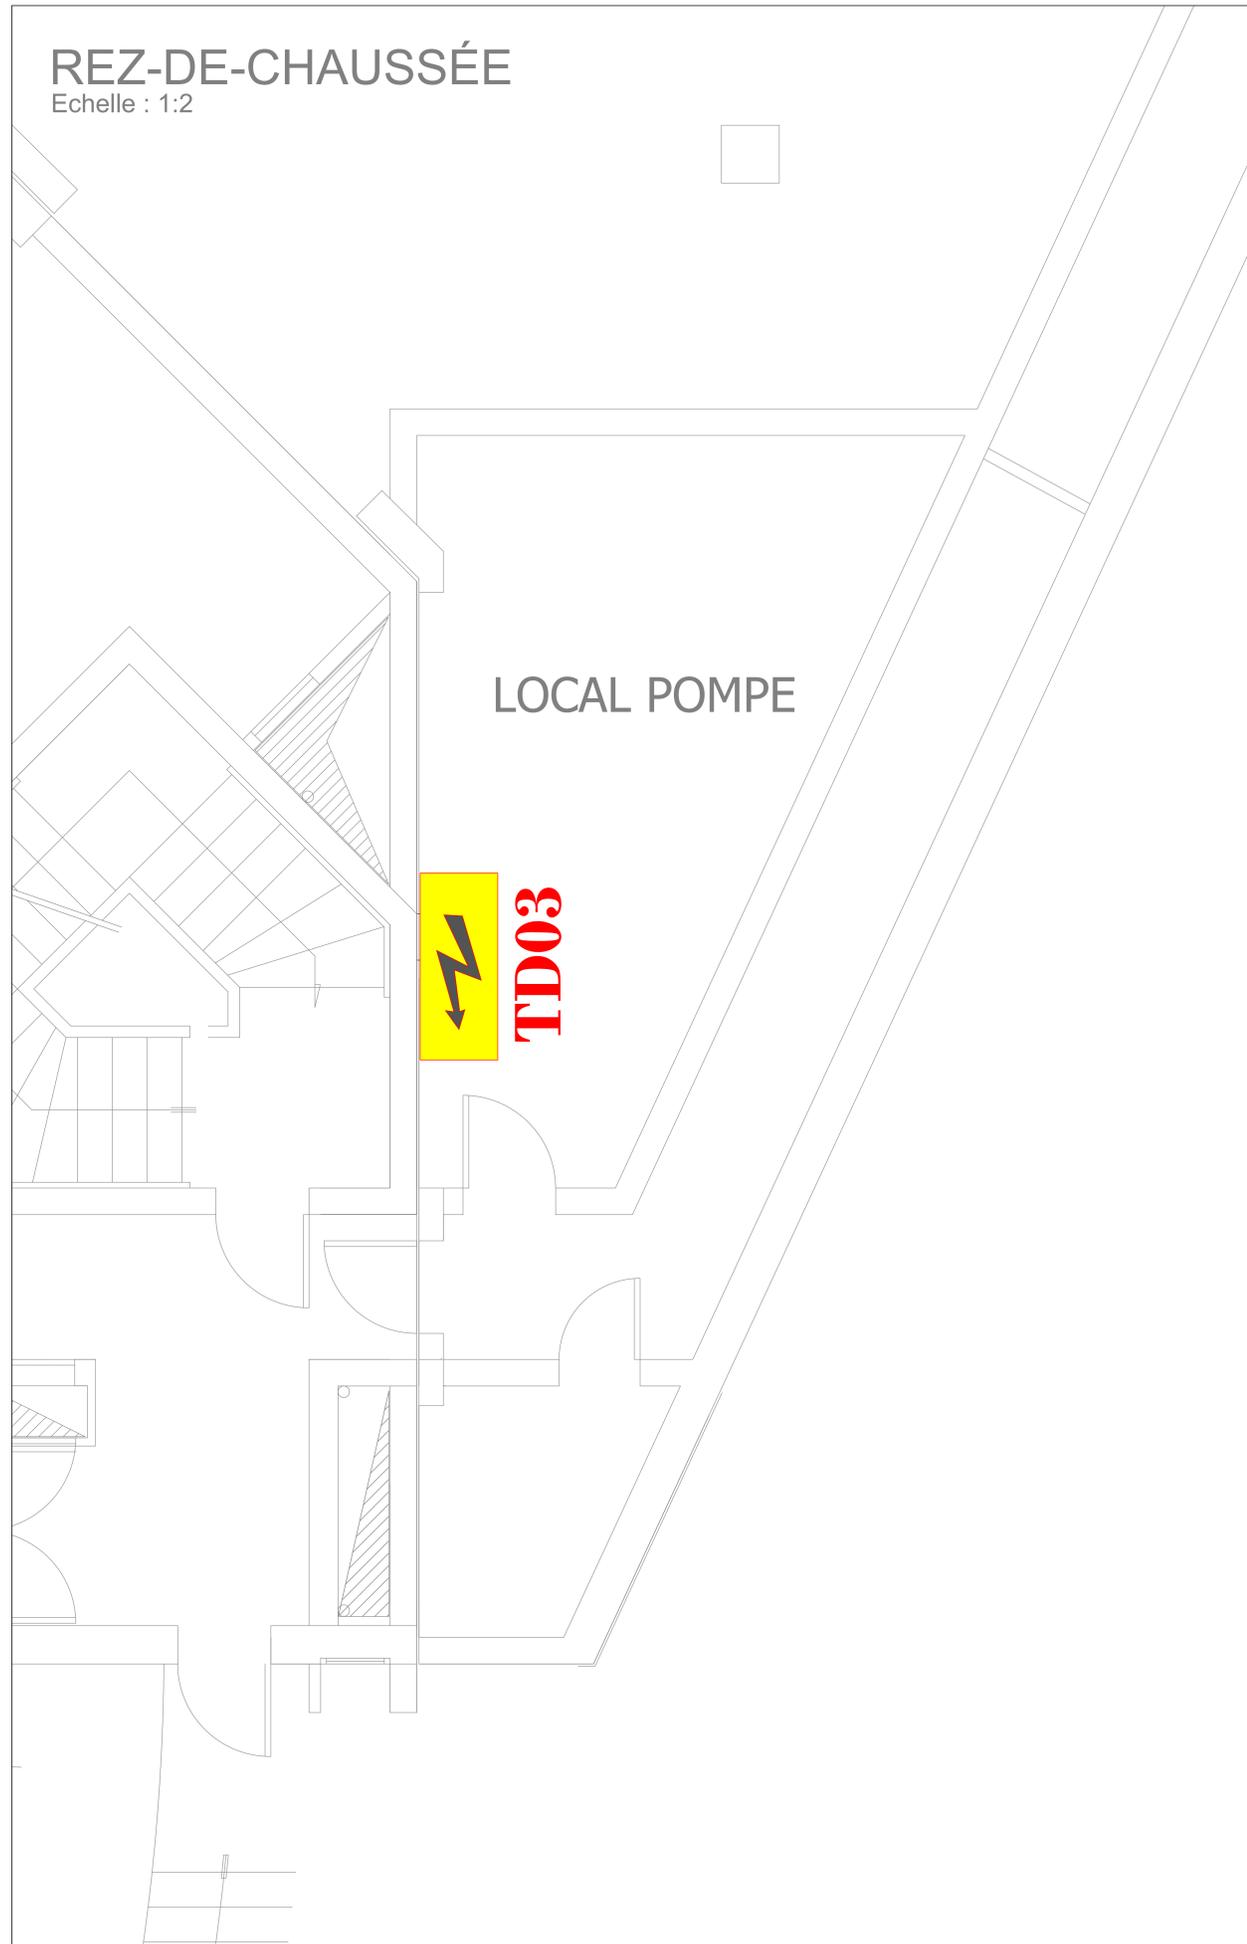

REPUBLIQUE DU SÉNÉGAL
VILLE DE DAKAR

PROJET:
BCEAO
CENTRE-VILLE

PROJET DE
RENOVATION DES
SYSTÈMES
MÉCANIQUES D'UN
BÂTIMENT R+12
À USAGE DE
BUREAUX

SISE AU PLATEAU
DAKAR



No	DATE	RÉVISION	PAR
A	27-07-2023	ÉMISSION POUR EXÉCUTION	M. N.

ÉCHELLES GRAPHIQUES

0 CM
0 PD

MAITRE D'OUVRAGE
ARCHI DESIGN

MAITRE D'ŒUVRE
TOWER PROMO

SCEAU

CONCEPTION
M. NDIAYE

DESSIN
P.M.FAYE

VÉRIFICATION
M. NDIAYE

MÉCANIQUE ET ÉLECTRICITÉ

ENERJ+
Mermoz Pyrotechnique
Dakar, Sénégal
Tel: (+221) 33 865 19 19
www.enerjplus.com

ÉTAGE
REZ-DE-CHAUSSÉE
ÉTAGE 1

TITRE DU DESSIN
MÉCANIQUE

ÉCHELLE	DATE	FEUILLE
-	27-07-2023	1

PROJET No	DESSIN No	RÉVISION
BCEAO-C-DRR-001	M0-02	A