



N°	DATE	REVISION	M. N. PAR
A	15-01-2024	ÉMISSION POUR EXÉCUTION	M. N.

ECHELLES GRAPHIQUES



MAITRE D'OUVRAGE

BCEAO

MAITRE D'OEUVRE

ENERJ+

SCEAU

CONCEPTION	M. NDIAYE
DESSIN	P.M.FAYE
VERIFICATION	M. NDIAYE

MÉCANIQUE ET ÉLECTRICITÉ



Mermoz Pyrotechnique  
Dakar, Sénégal

Tel: (+221) 33 865 19 19  
[www.enerjplus.com](http://www.enerjplus.com)

ÉTAGE

LOCAUX TECHNIQUES  
SOUS-SOL  
REZ-DE-CHAUSSÉE


TITRE DU DESSIN

MÉCANIQUE


ÉCHELLE	DATE	FEUILLE
Comme indiqué	15-01-2024	
PROJET No	DESSIN No	REVISION
BCEAO-C-GR-001	M3-SS_RC-01	A

**NOTE SPÉCIFIQUE**

① PROCÉDER À L'ANALYSE DE LA DURETÉ DE L'EAU, AFIN DE FOURNIR ET INSTALLER UN SYSTÈME DE TRAITEMENT EAU COMPRENANT 2 POMPES D'INJECTION EN PARALLELE, UN ADOUCISSEUR, DES FILTRES ET RESERVOIR DE MÉLANGE.

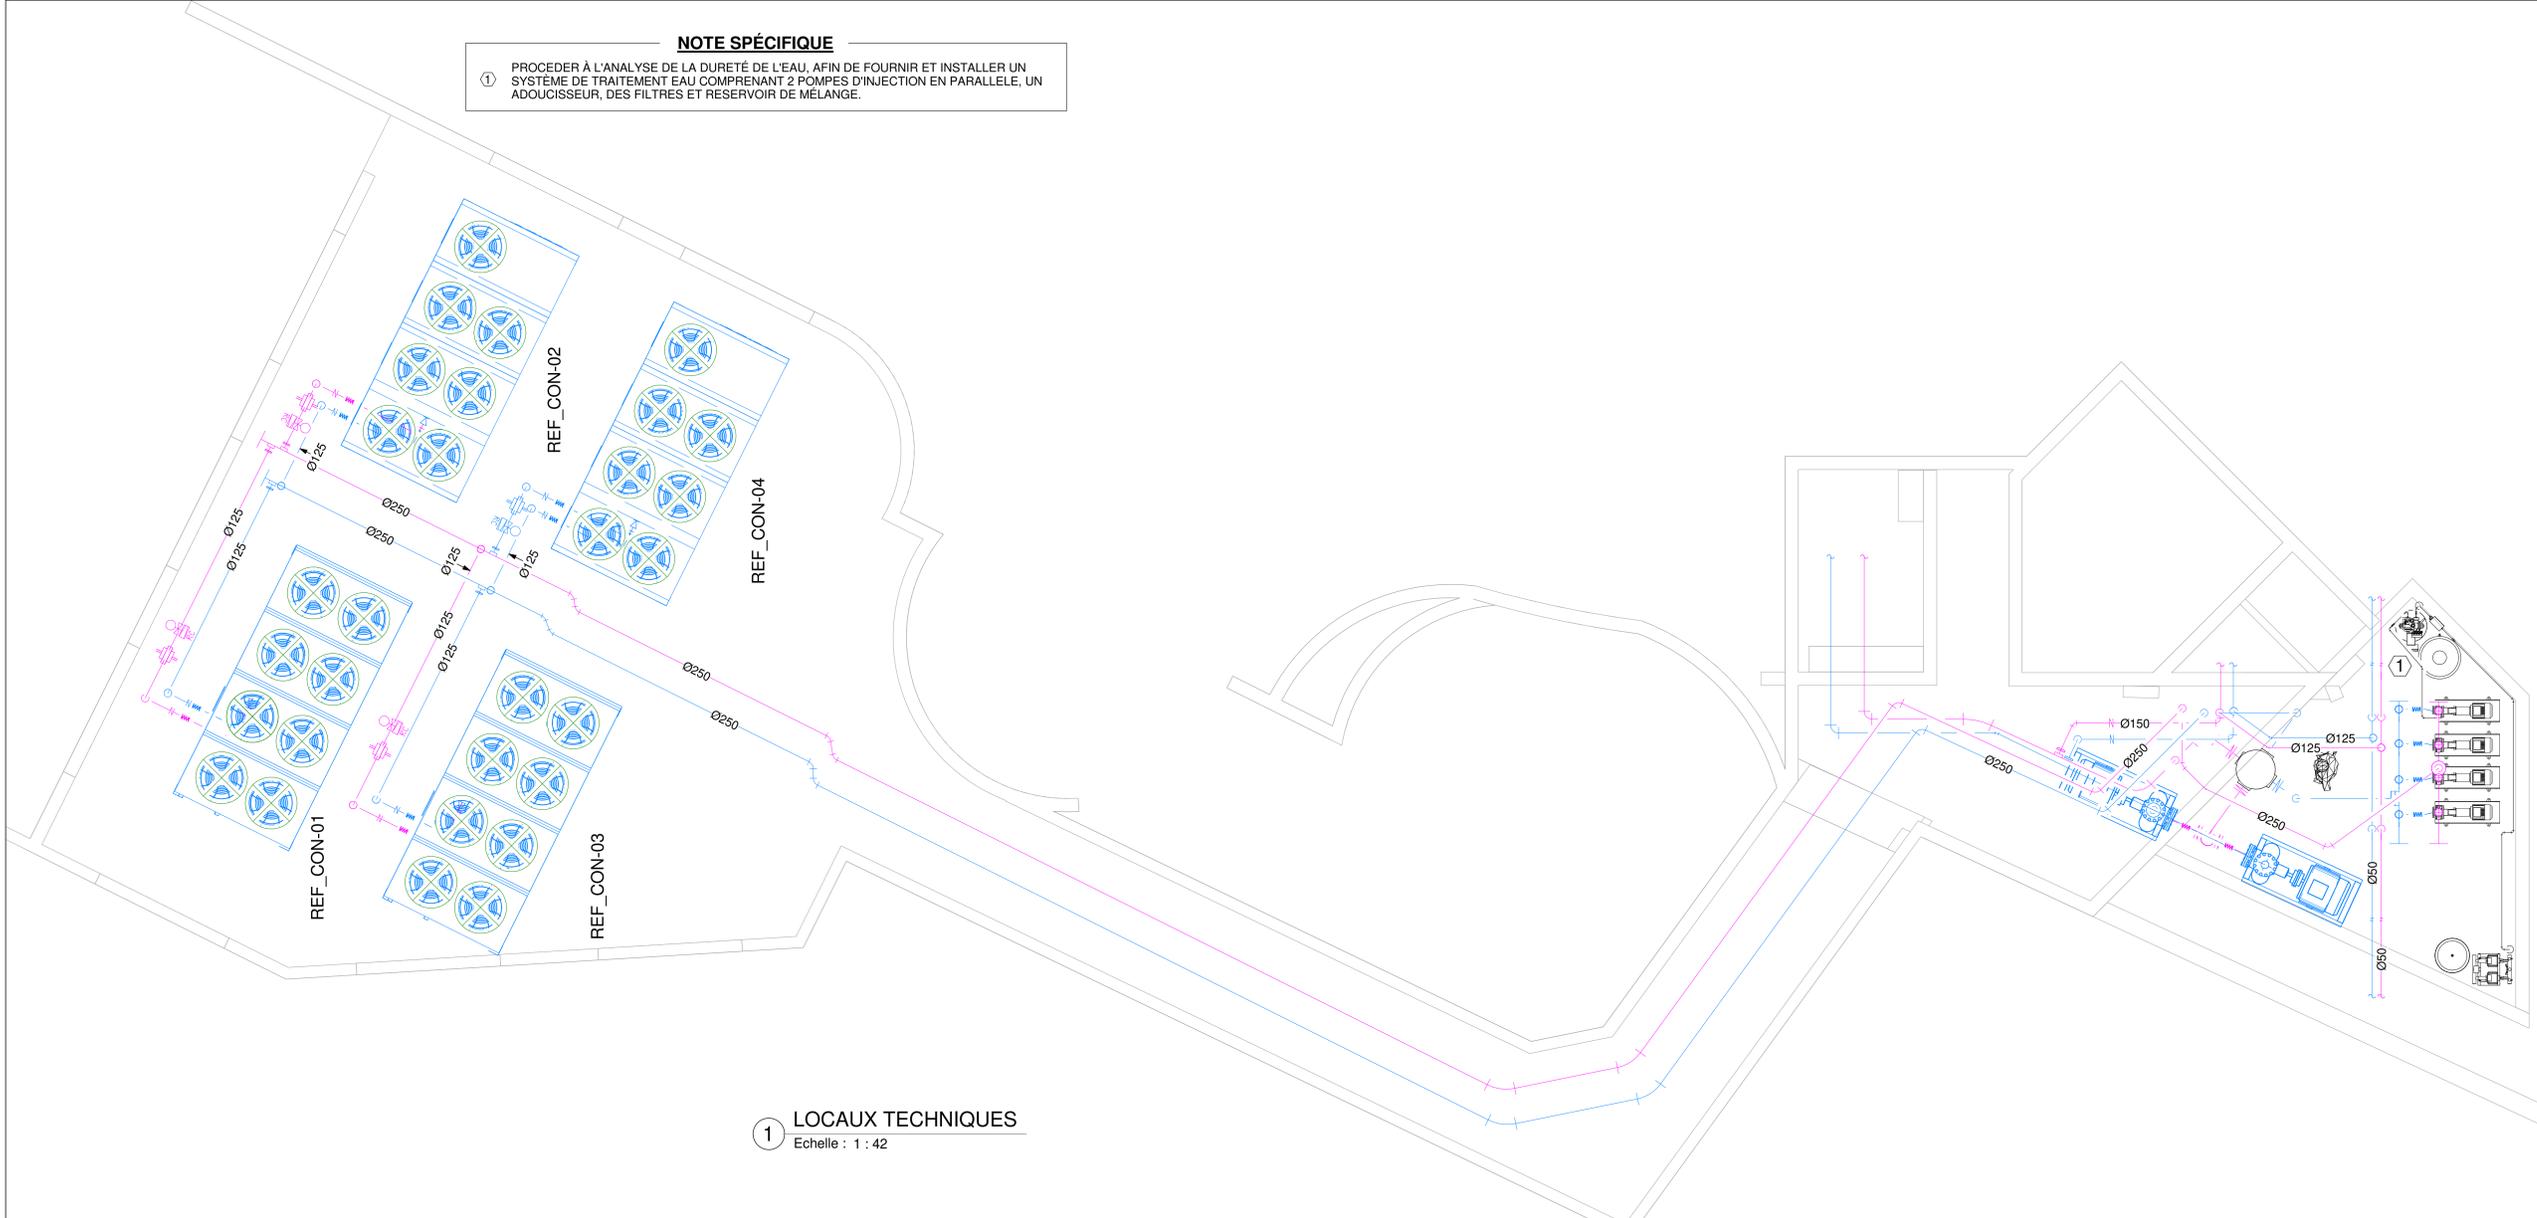

① LOCAUX TECHNIQUES  
Echelle : 1 : 42

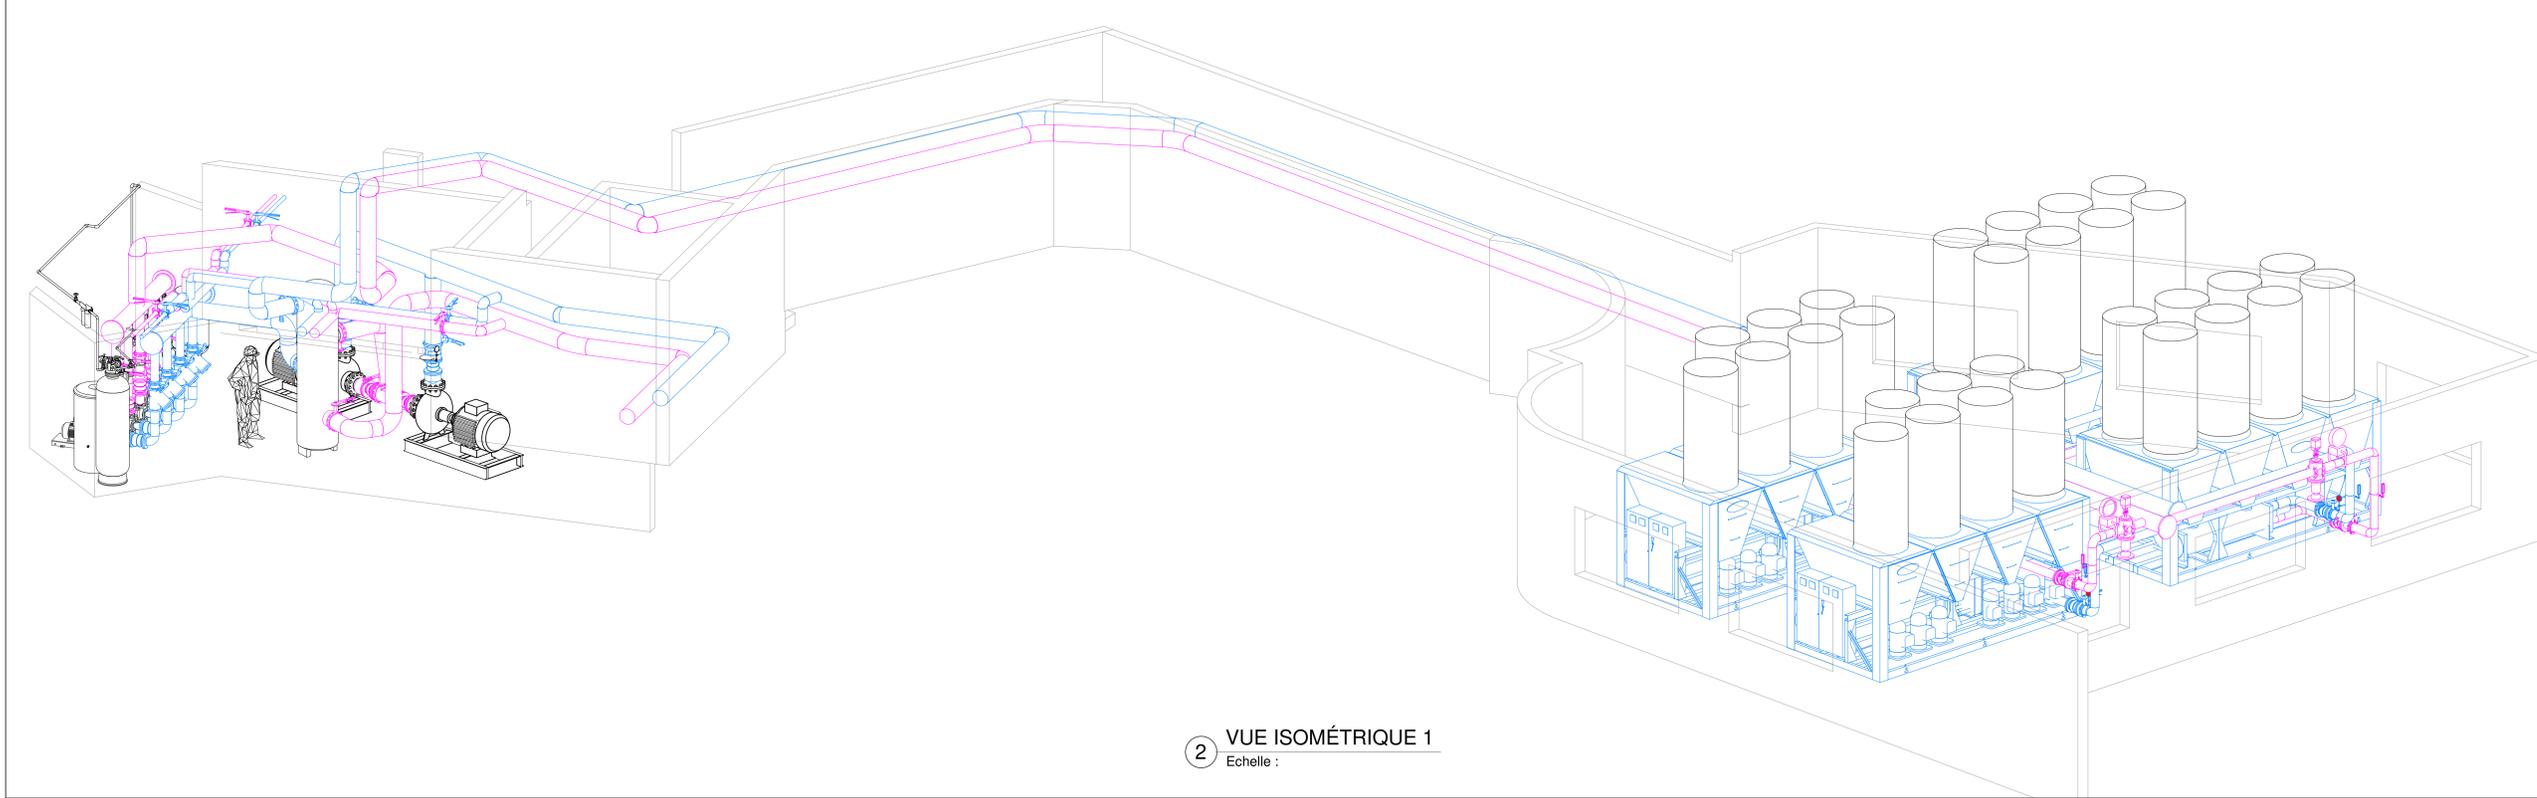

② VUE ISOMÉTRIQUE 1  
Echelle :