NOTE SPÉCIFIQUE

1. PROCEDER À L'ANALYSE DE LA DURETÉ DE L'EAU, AFIN DE FOURNIR ET INSTALLER UN SYSTÈME DE TRAITEMENT EAU COMPRENANT 2 POMPES D'INJECTION EN PARALLELE, UN ADOUCISSEUR, DES FILTRES ET RESERVOIR DE MÉLANGE.

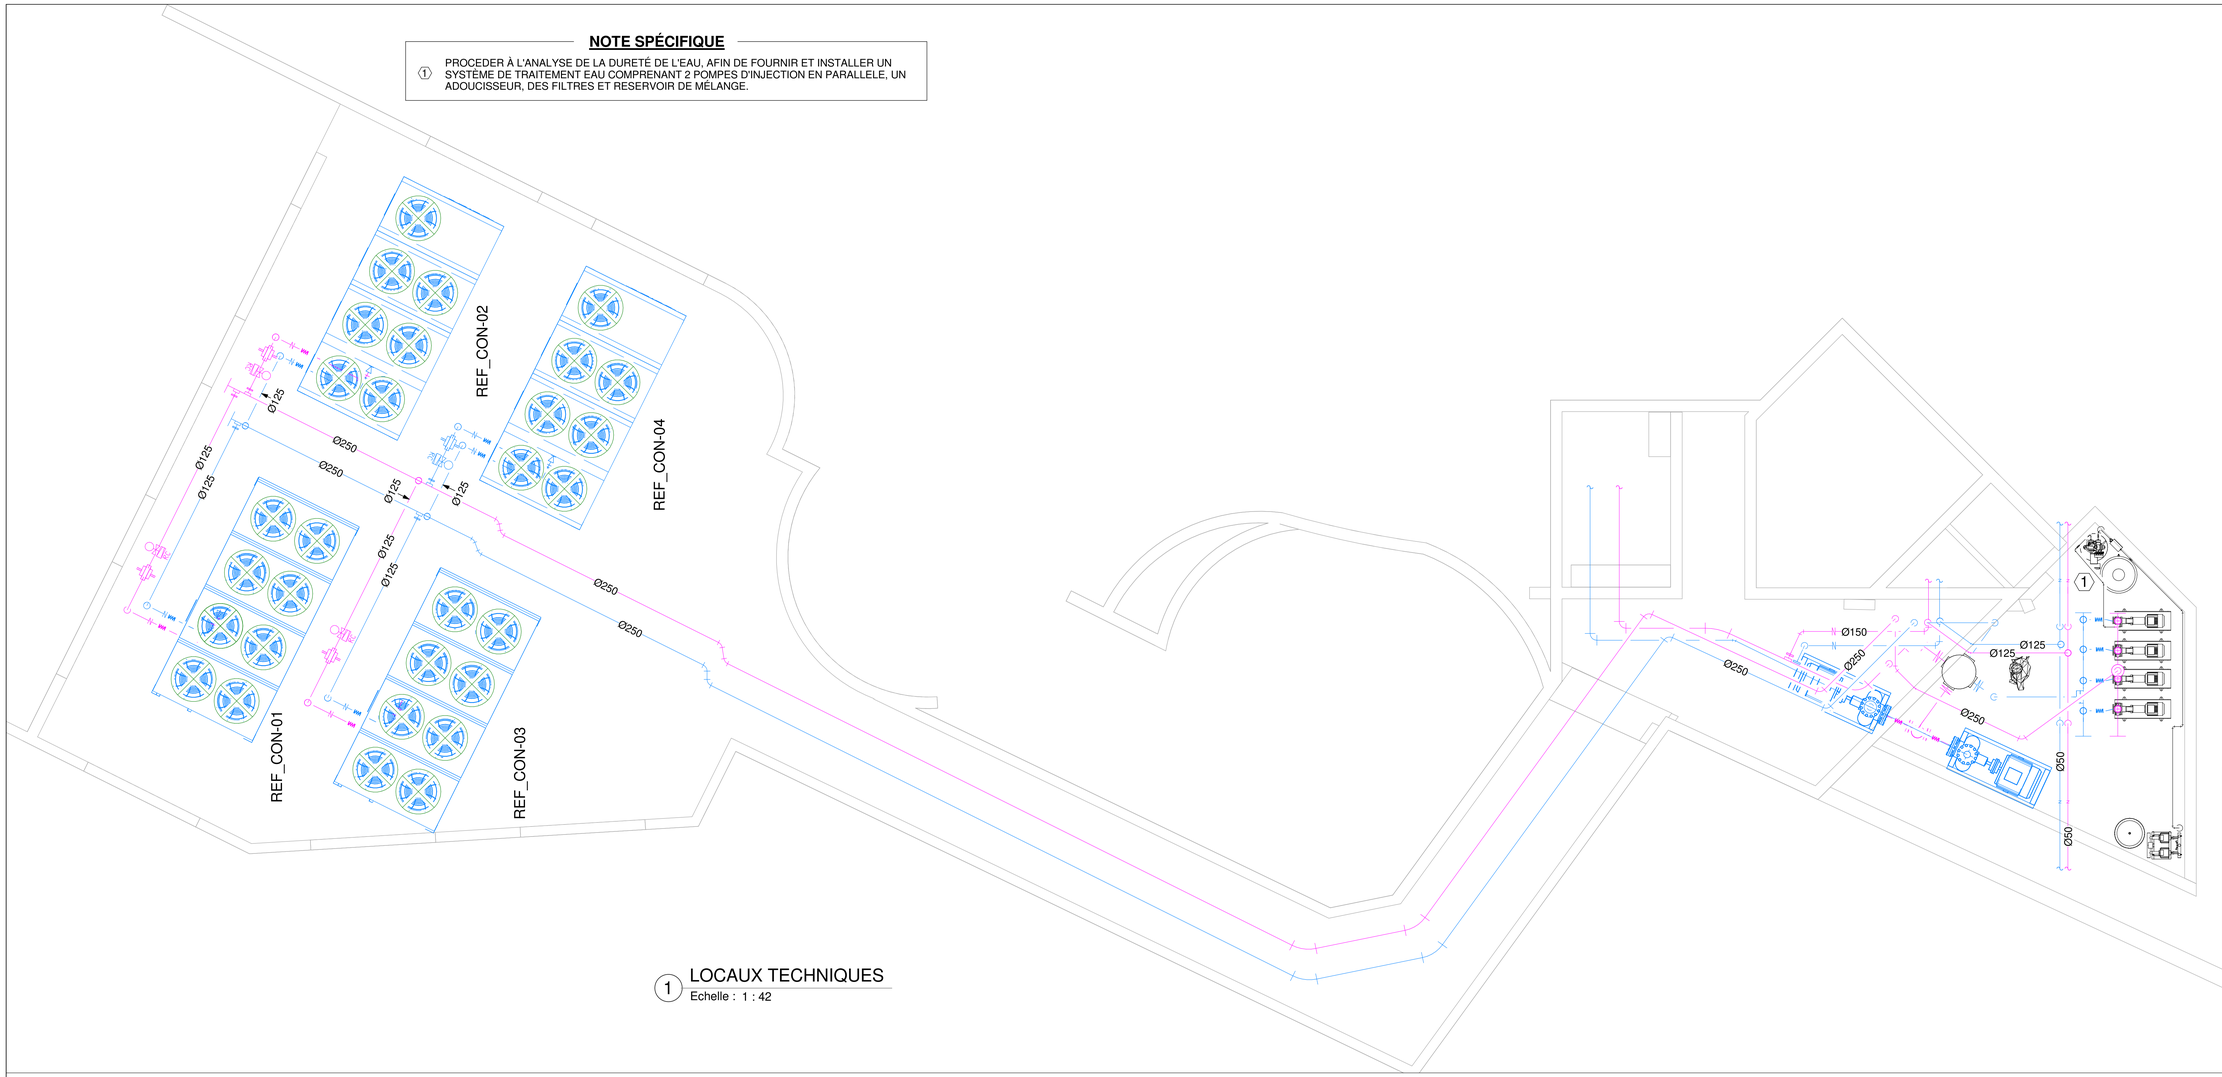

1 LOCAUX TECHNIQUES
Echelle : 1 : 42

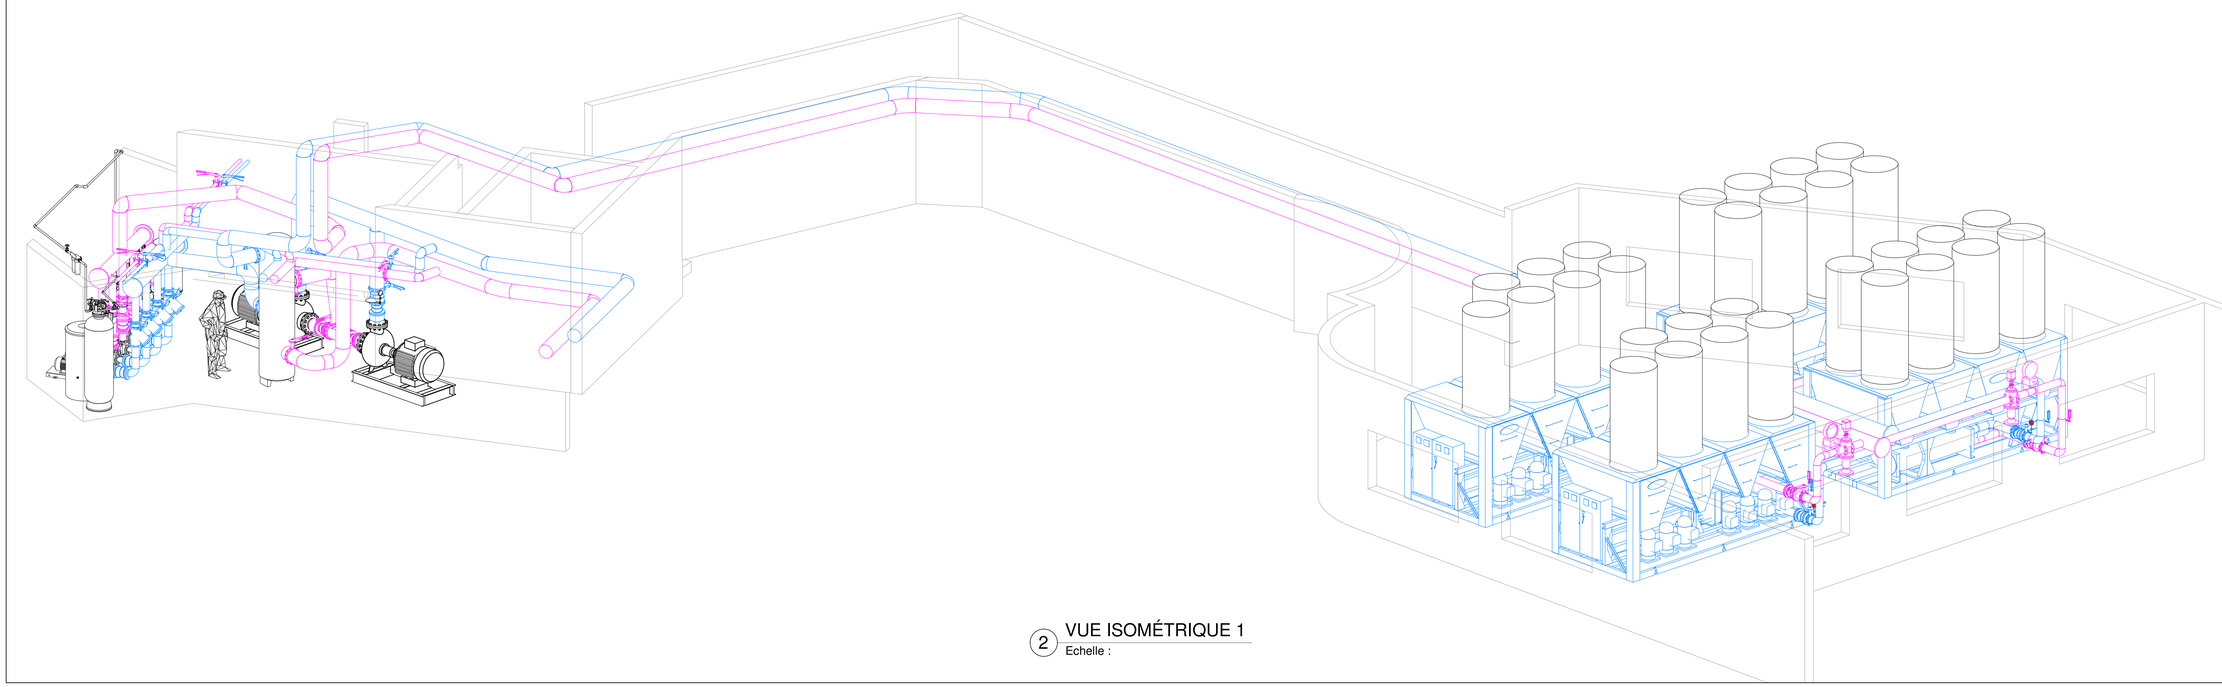

2 VUE ISOMÉTRIQUE 1
Echelle :

RÉPUBLIQUE DU SÉNÉGAL
VILLE DE DAKAR

PROJET:

BCEAO

CENTRE-VILLE

PROJET DE RÉNOVATION DES SYSTÈMES MÉCANIQUES D'UN BÂTIMENT R+12 À USAGE DE BUREAUX

SISE AU PLATEAU DAKAR

N°	DATE	RÉVISION	PAR
A	27-07-2023	ÉMISSION POUR EXECUTION	M. N.

ÉCHELLES GRAPHIQUES

0 CM
0 PO

DÉTAIL / DESSIN

MAITRE D'OUVRAGE

BCEAO

MAITRE D'OEUVRE

ENERJ+

SCEAU

CONCEPTION
M. NDIAYE

DESSIN
P.M.FAYE

VÉRIFICATION
M. NDIAYE

MÉCANIQUE ET ÉLECTRICITÉ

ENERJ+
Mermoz Pyrotechnique
Dakar,Sénégal
Tel: (+221) 33 865 19 19
www.enerjplus.com

ÉTAGE

LOCAUX TECHNIQUES
SOUS-SOL
REZ-DE-CHAUSSÉE

TITRE DU DESSIN

MÉCANIQUE

ÉCHELLE	DATE	FEUILLE
Comme indiqué	27-07-2023	
PROJET No	DESSIN No	RÉVISION
BCEAO-C-DKR-001	M3-SS_RC-01	A

Tous les plans, schémas, dessins et autres documents préparés par ENERJ+ aux fins du présent projet sont la propriété intellectuelle d'ENERJ+. Nul ne peut en permettre, ou en pratiquer la reproduction, la modification ou l'utilisation pour la construction d'un autre ouvrage, en cas ou en partie, sans avoir préalablement obtenu le consentement écrit d'ENERJ+. Tel que régi et interprété selon les lois du Sénégal sur la propriété intellectuelle et le droit d'auteur.