
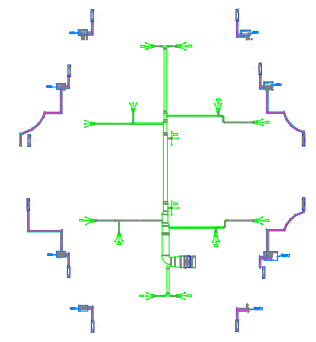



UNITE	QTE	DESIGNATION
	U	Unité intérieure type mural à commande infra-rouge
	U	Ventilo convecteur non connecté vertical pour sus-plafond
	U	Unité Traitement d'Air générale type à forte pression soufflage pour "Cappot d'Air neuf"
	U	Bouche de soufflage étouffée en aluminium d'air neuf
	U	Grille de soufflage d'air neuf 200x100 "Densier"

UNITE	QTE	DESIGNATION
	U	Grille extérieure en aluminium de prise d'air intérieur
	ml	Gaine de soufflage d'air traité isolée avec volet de réglage
	ml	Gaine de reprise d'air intérieur isolée avec volet de réglage
	ml	Gaine de prise d'air neuf extérieure isolée avec volet de réglage
	ml	Tappet de ventilation en PVC/PCB et PVC pour l'eau glacée et drainage des condensats.

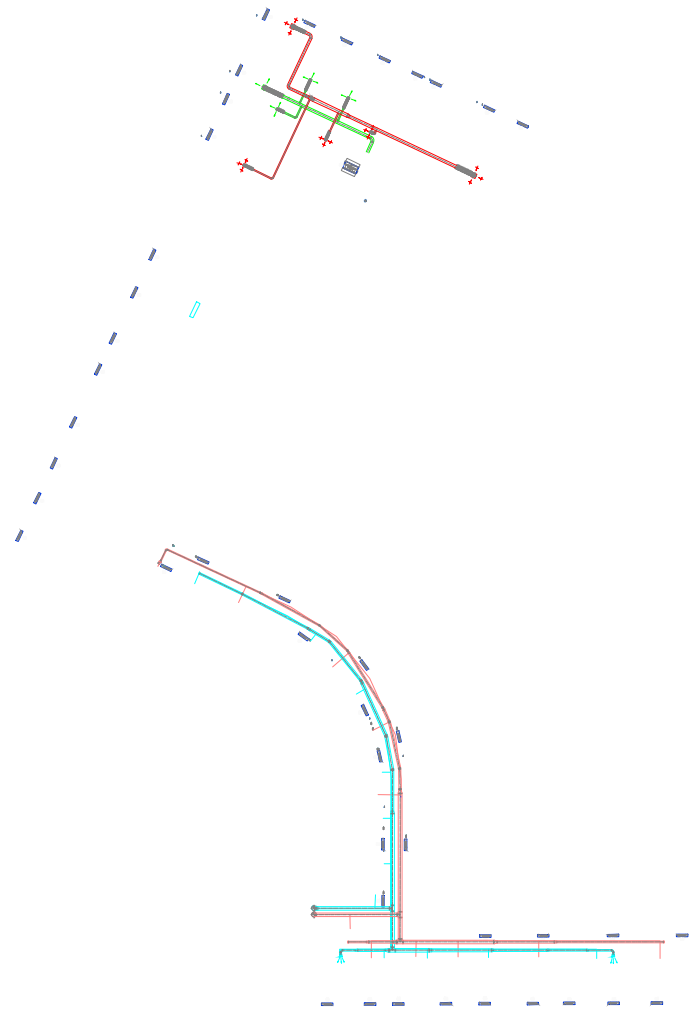


UNITE	QTE	DESIGNATION
	U	Unité intérieure type mural à commande infra-rouge
	U	Ventilo connecteur non couronné vertical pour auto guide.
	U	Unité Traitement d'air gaine type à forte pression statique pour l'appareil d'air neuf
	U	Bouche de soufflage circulaire en quincaillerie d'air neuf
	U	Orne de soufflage d'air neuf 200x100 à tamper

UNITE	QTE	DESIGNATION
	U	Orne intérieure en quincaillerie de prise d'air intérieur
	ent	Gaine de soufflage d'air traité isolée avec volet de réglage
	ent	Gaine de reprise d'air intérieur isolée avec volet de réglage
	ent	Gaine de prise d'air neuf isolée avec volet de réglage
	ent	Trappe de nettoyage en PVC/PCB et jet pour l'eau glacée et drainage des condensats.

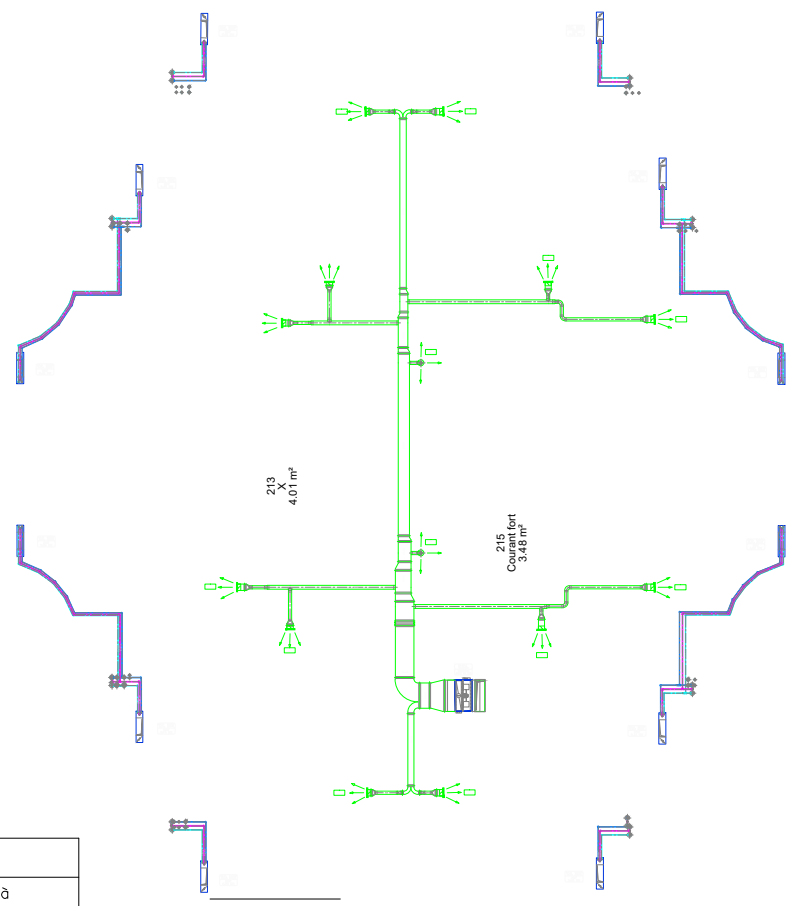


UNITE	QTE	DESIGNATION	
	U	-	Unité intérieure type mural à commande infra-rouge
	U	-	Ventilo convecteur non carrossé vertical pour eau glacée.
	U	-	Unité Traitement d'Air gainable type à forte pression statique pour l'apport d'air neuf
	U	-	Bouche de soufflage circulaire en aluminium d'air neuf
	U	-	Grille de soufflage d'air neuf 200x100 + Damper

	UNITE	QTE	DESIGNATION
	U	-	Grille extérieure en aluminium de prise d'air intérieur
	ml	-	Gaine de soufflage d'air traité isolée avec volet de réglage
	ml	-	Gaine de reprise d'air intérieur isolée avec volet de réglage
	ml	-	Gaine de prise d'air neuf extérieur isolée avec volet de réglage
	ml	-	Nappe de Tuyauteries en KRYOCLIM et pvc pour l'eau glacée et drainage des condensats.

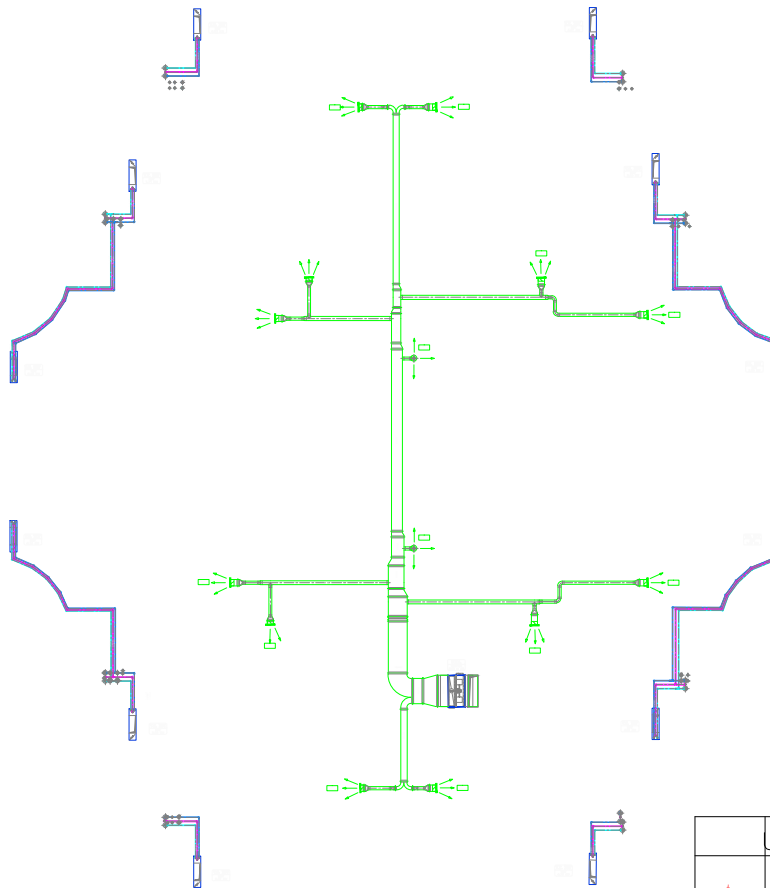


UNITE	QTE	DESIGNATION	
	U	-	Unité intérieure type mural à commande infra-rouge
	U	-	Ventilo convecteur non carrossé vertical pour eau glacée.
	U	-	Unité Traitement d'Air gainable type à forte pression statique pour l'apport d'air neuf
	U	-	Bouche de soufflage circulaire en aluminium d'air neuf
	U	-	Grille de soufflage d'air neuf 200x100 + Damper

UNITE	QTE	DESIGNATION	
	U	-	Grille extérieure en aluminium de prise d'air intérieur
	ml	-	Gaine de soufflage d'air traité isolée avec volet de réglage
	ml	-	Gaine de reprise d'air intérieur isolée avec volet de réglage
	ml	-	Gaine de prise d'air neuf extérieur isolée avec volet de réglage
	ml	-	Nappe de Tuyauteries en KRYOCLIM et pvc pour l'eau glacée et drainage des condensats.

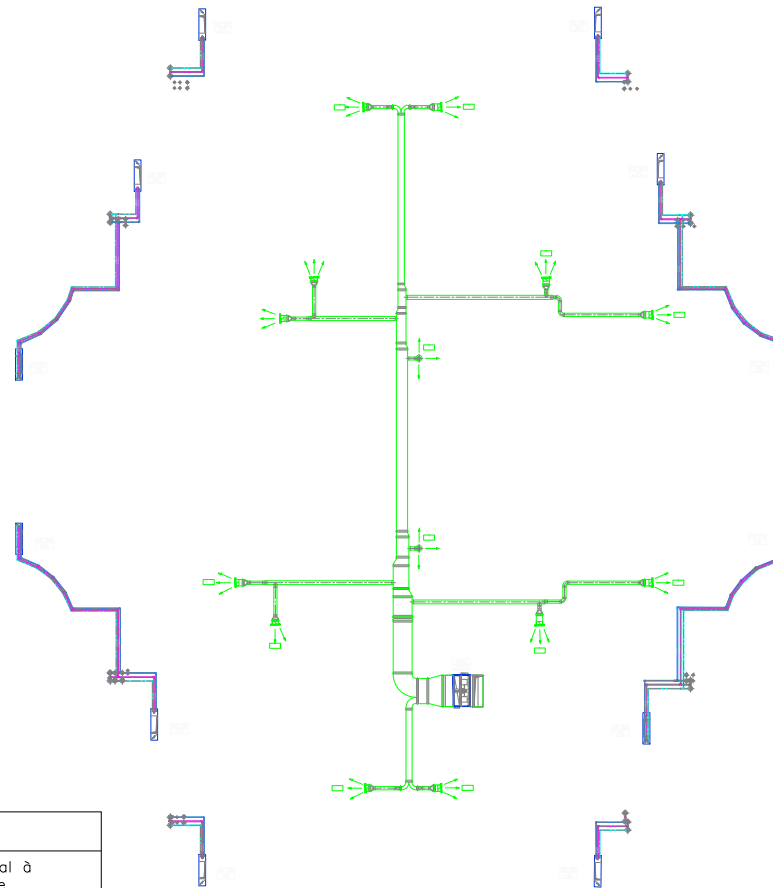


UNITE	QTE	DESIGNATION	
	U	-	Unité intérieure type mural à commande infra-rouge
	U	-	Ventilo convecteur non carrossé vertical pour eau glacée.
	U	-	Unité Traitement d'Air gainable type à forte pression statique pour l'apport d'air neuf
	U	-	Bouche de soufflage circulaire en aluminium d'air neuf
	U	-	Grille de soufflage d'air neuf 200x100 + Damper

UNITE	QTE	DESIGNATION	
	U	-	Grille extérieure en aluminium de prise d'air intérieur
	ml	-	Gaine de soufflage d'air traité isolée avec volet de réglage
	ml	-	Gaine de reprise d'air intérieur isolée avec volet de réglage
	ml	-	Gaine de prise d'air neuf extérieur isolée avec volet de réglage
	ml	-	Nappe de Tuyauteries en KRYOCLIM et pvc pour l'eau glacée et drainage des condensats.

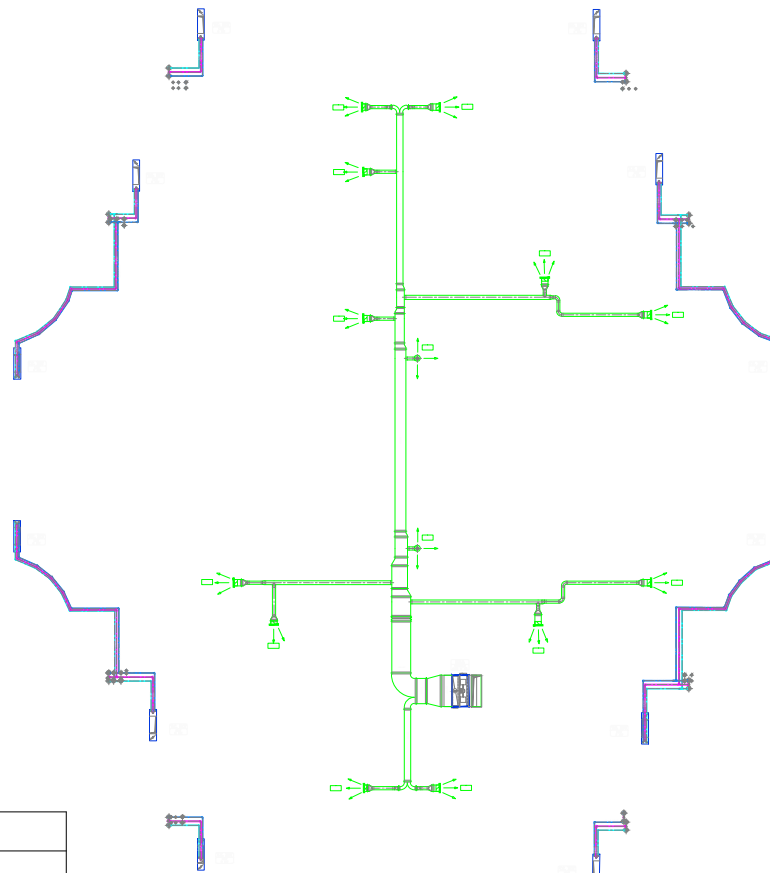

UNITE	QTE	DESIGNATION	
	U	-	Unité intérieure type mural à commande infra-rouge
	U	-	Ventilo convecteur non carrossé vertical pour eau glacée.
	U	-	Unité Traitement d'Air gainable type à forte pression statique pour l'apport d'air neuf
	U	-	Bouche de soufflage circulaire en aluminium d'air neuf
	U	-	Grille de soufflage d'air neuf 200x100 + Damper

UNITE	QTE	DESIGNATION	
	U	-	Grille extérieure en aluminium de prise d'air intérieur
	ml	-	Gaine de soufflage d'air traité isolée avec volet de réglage
	ml	-	Gaine de reprise d'air intérieur isolée avec volet de réglage
	ml	-	Gaine de prise d'air neuf extérieur isolée avec volet de réglage
	ml	-	Nappe de Tuyauteries en KRYOCLIM et pvc pour l'eau glacée et drainage des condensats.

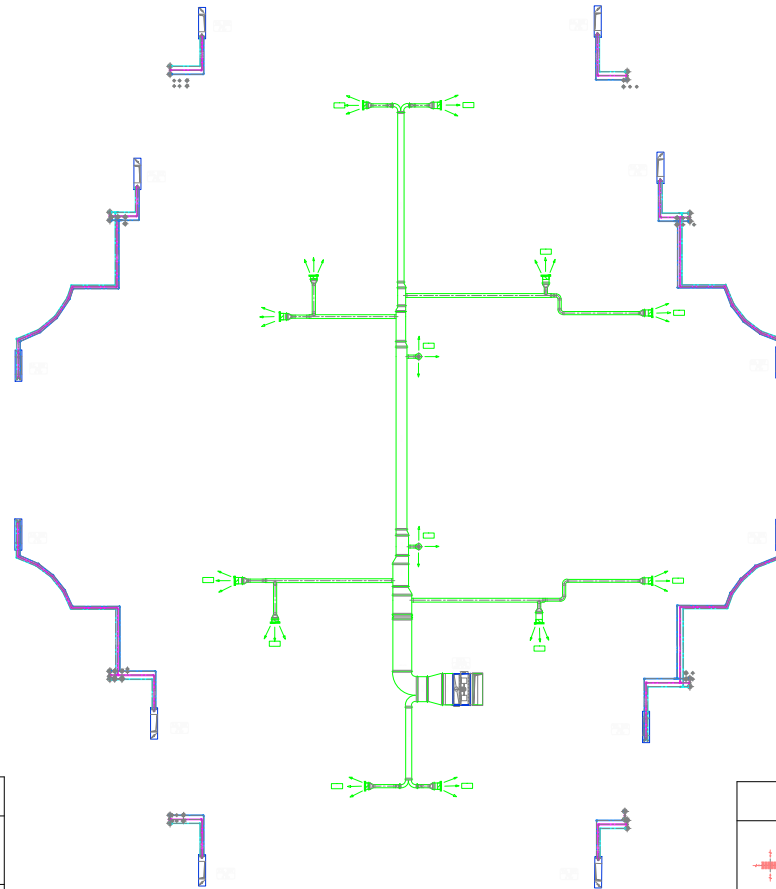

UNITE	QTE	DESIGNATION	
	U	-	Unité intérieure type mural à commande infra-rouge
	U	-	Ventilo convecteur non carrossé vertical pour eau glacée.
	U	-	Unité Traitement d'Air gainable type à forte pression statique pour l'apport d'air neuf
	U	-	Bouche de soufflage circulaire en aluminium d'air neuf
	U	-	Grille de soufflage d'air neuf 200x100 + Damper

	UNITE	QTE	DESIGNATION
	U	-	Grille extérieure en aluminium de prise d'air intérieur
	ml	-	Gaine de soufflage d'air traité isolée avec volet de réglage
	ml	-	Gaine de reprise d'air intérieur isolée avec volet de réglage
	ml	-	Gaine de prise d'air neuf extérieur isolée avec volet de réglage
	ml	-	Nappe de Tuyauteries en KRYOCLIM et pvc pour l'eau glacée et drainage des condensats.



**l'Afrique de Ouest -  
BCEAO NIAMEY**

**RENOVATION DE LA CLIMATISATION  
ETAGE 6**

PLAN: CL 06

ECHELLE: 1/100


**B  
E  
T**



**BUREAU D'INGENIEURS CONSEILS EN  
EQUIPEMENTS ET TRAVAUX**  
Tel : +223 76 49 56 84 \_ Bamako - Mali  
Email: bicet2016@gmail.com

DATE: 04/2022

INDICE: 01

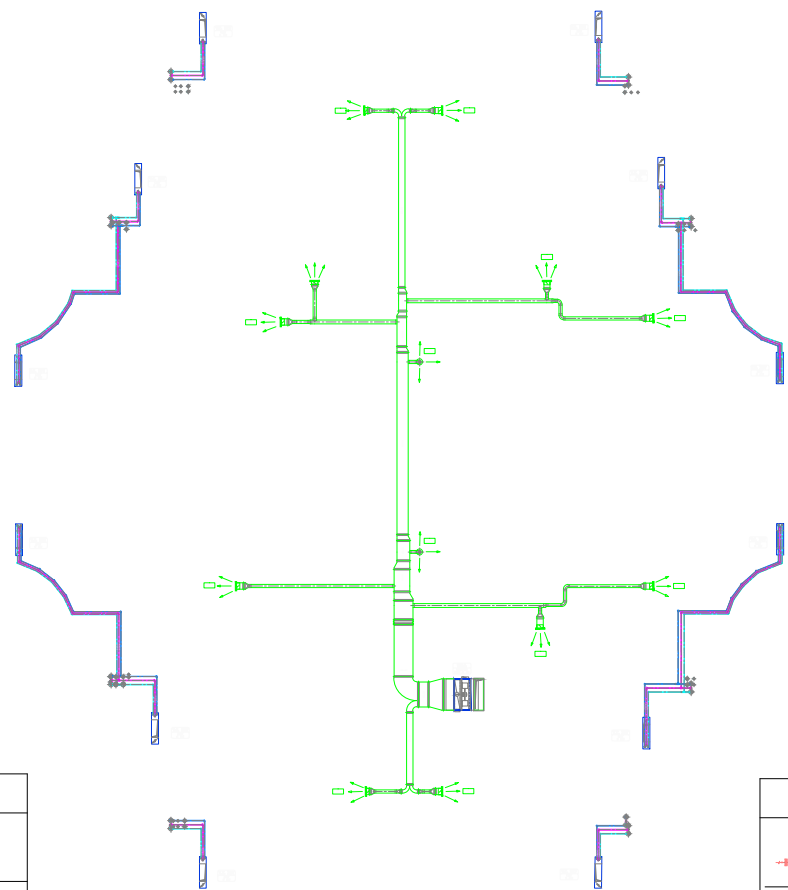

UNITE	QTE	DESIGNATION	
	U	-	Unité intérieure type mural à commande infra-rouge
	U	-	Ventilo convecteur non carrossé vertical pour eau glacée.
	U	-	Unité Traitement d'Air gainable type à forte pression statique pour l'apport d'air neuf
	U	-	Bouche de soufflage circulaire en aluminium d'air neuf
	U	-	Grille de soufflage d'air neuf 200x100 + Damper

UNITE	QTE	DESIGNATION	
	U	-	Grille extérieure en aluminium de prise d'air intérieur
	ml	-	Gaine de soufflage d'air traité isolée avec volet de réglage
	ml	-	Gaine de reprise d'air intérieur isolée avec volet de réglage
	ml	-	Gaine de prise d'air neuf extérieur isolée avec volet de réglage
	ml	-	Nappe de Tuyauteries en KRYOCLIM et pvc pour l'eau glacée et drainage des condensats.



**l'Afrique de Ouest - BCEAO NIAMEY**

**RENOVATION DE LA CLIMATISATION ETAGE 7**

PLAN: CL 06  
ECHELLE: 1/100


**B E T**



**BUREAU D'INGENIEURS CONSEILS EN EQUIPEMENTS ET TRAVAUX**  
Tel : +223 76 49 56 84 \_ Bamako - Mali  
Email: bicet2016@gmail.com

DATE: 04/2022  
INDICE: 01



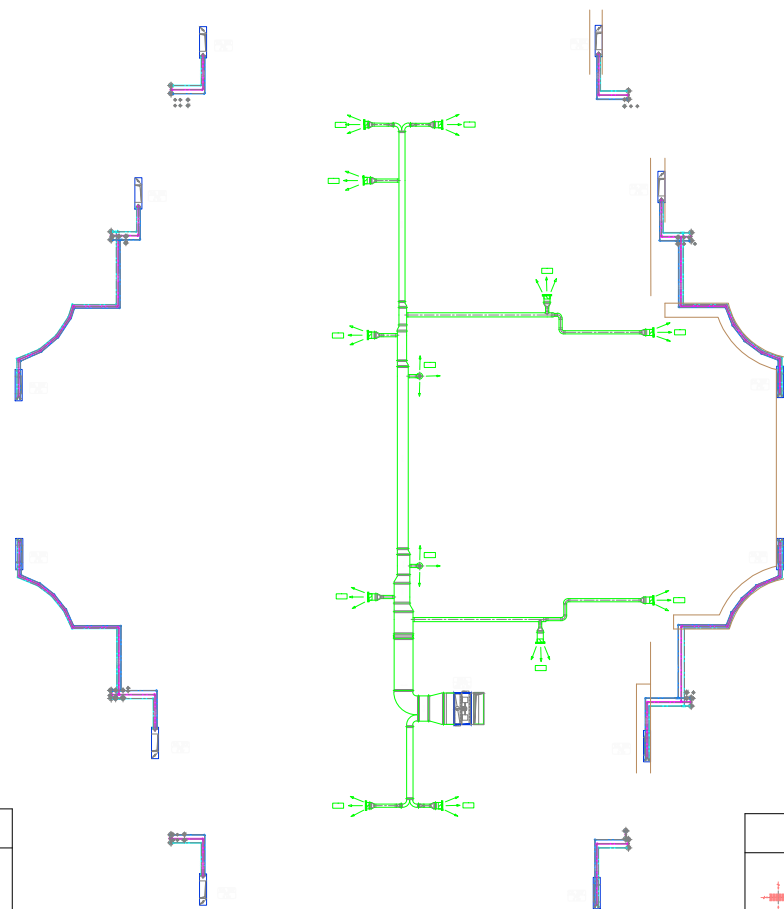

UNITE	QTE	DESIGNATION	
	U	-	Unité intérieure type mural à commande infra-rouge
	U	-	Ventilo convecteur non carrossé vertical pour eau glacée.
	U	-	Unité Traitement d'Air gainable type à forte pression statique pour l'apport d'air neuf
	U	-	Bouche de soufflage circulaire en aluminium d'air neuf
	U	-	Grille de soufflage d'air neuf 200x100 + Damper

UNITE	QTE	DESIGNATION	
	U	-	Grille extérieure en aluminium de prise d'air intérieur
	ml	-	Gaine de soufflage d'air traité isolée avec volet de réglage
	ml	-	Gaine de reprise d'air intérieur isolée avec volet de réglage
	ml	-	Gaine de prise d'air neuf extérieur isolée avec volet de réglage
	ml	-	Nappe de Tuyauteries en KRYOCLIM et pvc pour l'eau glacée et drainage des condensats.



**l'Afrique de Ouest -  
BCEAO NIAMEY**

**RENOVATION DE LA CLIMATISATION  
ETAGE 8**

PLAN: CL 06

ECHELLE: 1/100


**B  
E  
T**



**BUREAU D'INGENIEURS CONSEILS EN  
EQUIPEMENTS ET TRAVAUX**  
Tel : +223 76 49 56 84 \_ Bamako - Mali  
Email: bicet2016@gmail.com


DATE: 04/2022

INDICE: 01

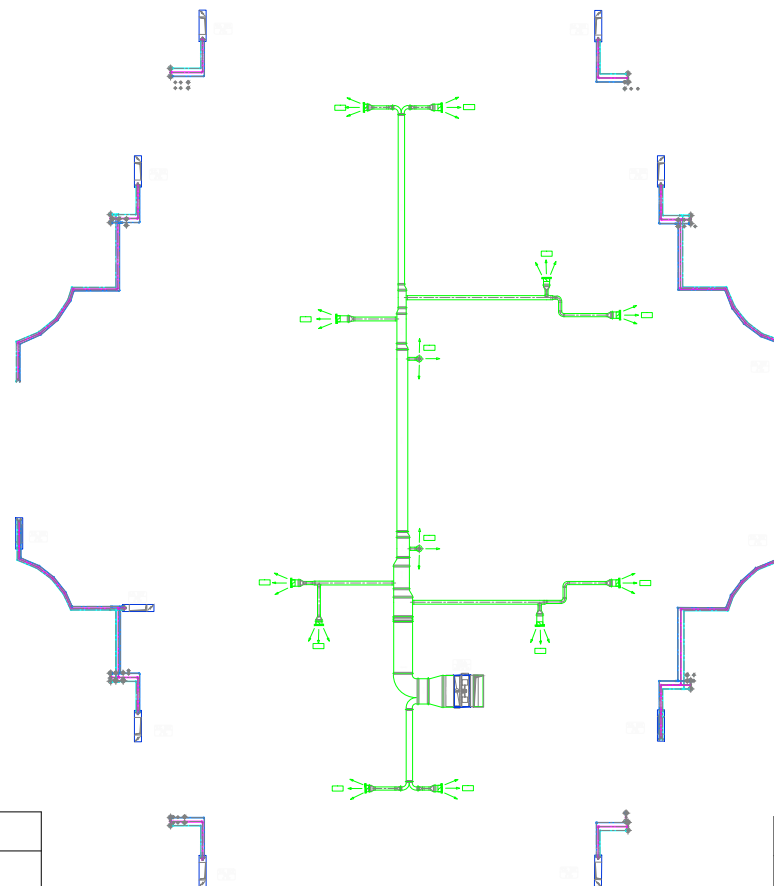

UNITE	QTE	DESIGNATION	
	U	-	Unité intérieure type mural à commande infra-rouge
	U	-	Ventilo convecteur non carrossé vertical pour eau glacée.
	U	-	Unité Traitement d'Air gainable type à forte pression statique pour l'apport d'air neuf
	U	-	Bouche de soufflage circulaire en aluminium d'air neuf
	U	-	Grille de soufflage d'air neuf 200x100 + Damper

UNITE	QTE	DESIGNATION	
	U	-	Grille extérieure en aluminium de prise d'air intérieur
	ml	-	Gaine de soufflage d'air traité isolée avec volet de réglage
	ml	-	Gaine de reprise d'air intérieur isolée avec volet de réglage
	ml	-	Gaine de prise d'air neuf extérieur isolée avec volet de réglage
	ml	-	Nappe de Tuyauteries en KRYOCLIM et pvc pour l'eau glacée et drainage des condensats.

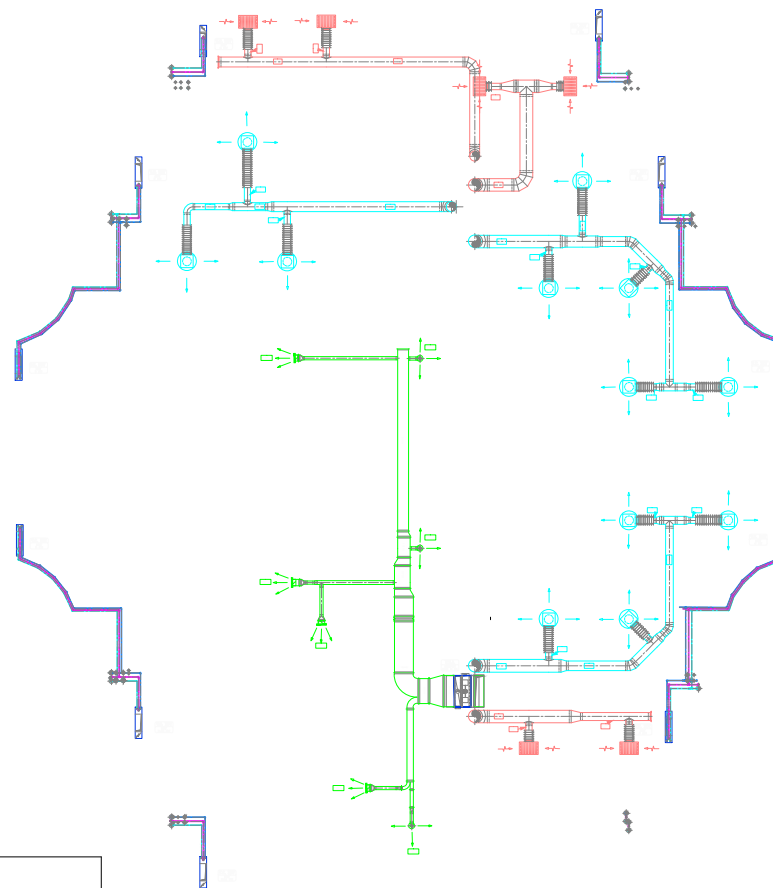

UNITE	QTE	DESIGNATION	
	U	-	Unité intérieure type mural à commande infra-rouge
	U	-	Ventilo convecteur non carrossé vertical pour eau glacée.
	U	-	Unité Traitement d'Air gainable type à forte pression statique pour l'apport d'air neuf
	U	-	Bouche de soufflage circulaire en aluminium d'air neuf
	U	-	Grille de soufflage d'air neuf 200x100 + Damper

UNITE	QTE	DESIGNATION	
	U	-	Grille extérieure en aluminium de prise d'air intérieur
	ml	-	Gaine de soufflage d'air traité isolée avec volet de réglage
	ml	-	Gaine de reprise d'air intérieur isolée avec volet de réglage
	ml	-	Gaine de prise d'air neuf extérieur isolée avec volet de réglage
	ml	-	Nappe de Tuyauteries en KRYOCLIM et pvc pour l'eau glacée et drainage des condensats.



**l'Afrique de Ouest -  
BCEAO NIAMEY**

**RENOVATION DE LA CLIMATISATION  
ETAGE 10**

PLAN: CL 06

ECHELLE: 1/100


**B  
E  
T**



**BUREAU D'INGENIEURS CONSEILS EN  
EQUIPEMENTS ET TRAVAUX**  
Tel : +223 76 49 56 84 \_ Bamako - Mali  
Email: bicet2016@gmail.com

DATE: 04/2022

INDICE: 01

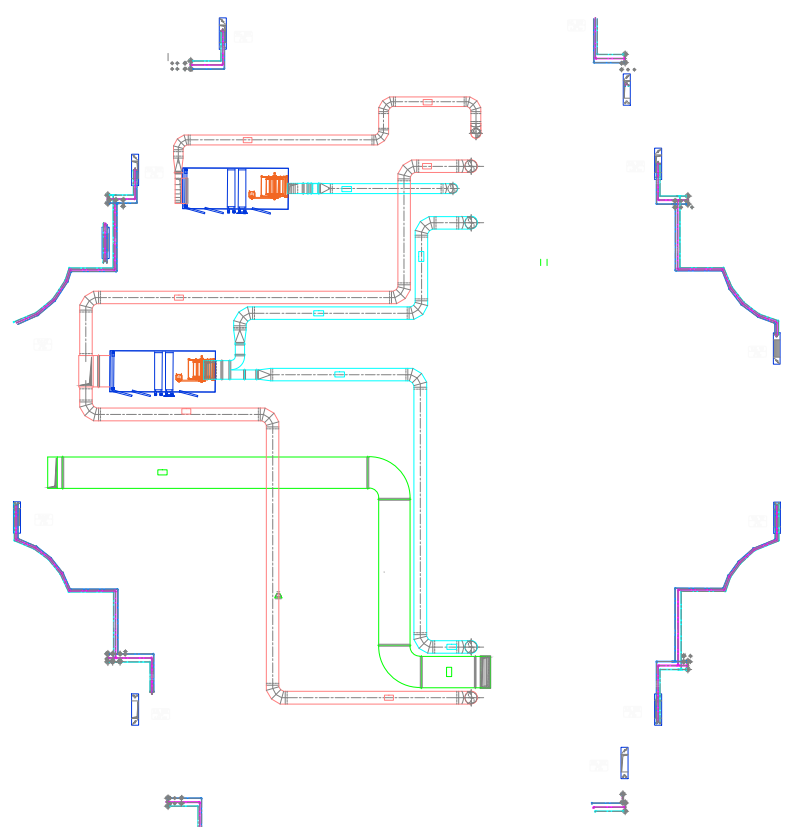

UNITE	QTE	DESIGNATION	
	U	-	Unité intérieure type mural à commande infra-rouge
	U	-	Ventilo convecteur non carrossé vertical pour eau glacée.
	U	-	Unité Traitement d'Air gainable type à forte pression statique pour l'apport d'air neuf
	U	-	Bouche de soufflage circulaire en aluminium d'air neuf
	U	-	Grille de soufflage d'air neuf 200x100 + Damper

	UNITE	QTE	DESIGNATION
	U	-	Grille extérieure en aluminium de prise d'air intérieur
	ml	-	Gaine de soufflage d'air traité isolée avec volet de réglage
	ml	-	Gaine de reprise d'air intérieur isolée avec volet de réglage
	ml	-	Gaine de prise d'air neuf extérieur isolée avec volet de réglage
	ml	-	Nappe de Tuyauteries en KRYOCLIM et pvc pour l'eau glacée et drainage des condensats.



**l'Afrique de Ouest -  
BCEAO NIAMEY**

**RENOVATION DE LA CLIMATISATION  
ETAGE 11**

PLAN: CL 06  
ECHELLE: 1/100


**B  
E  
T**



**BUREAU D'INGENIEURS CONSEILS EN  
EQUIPEMENTS ET TRAVAUX**  
Tel : +223 76 49 56 84 \_ Bamako - Mali  
Email: bicet2016@gmail.com

DATE: 04/2022

INDICE: 01

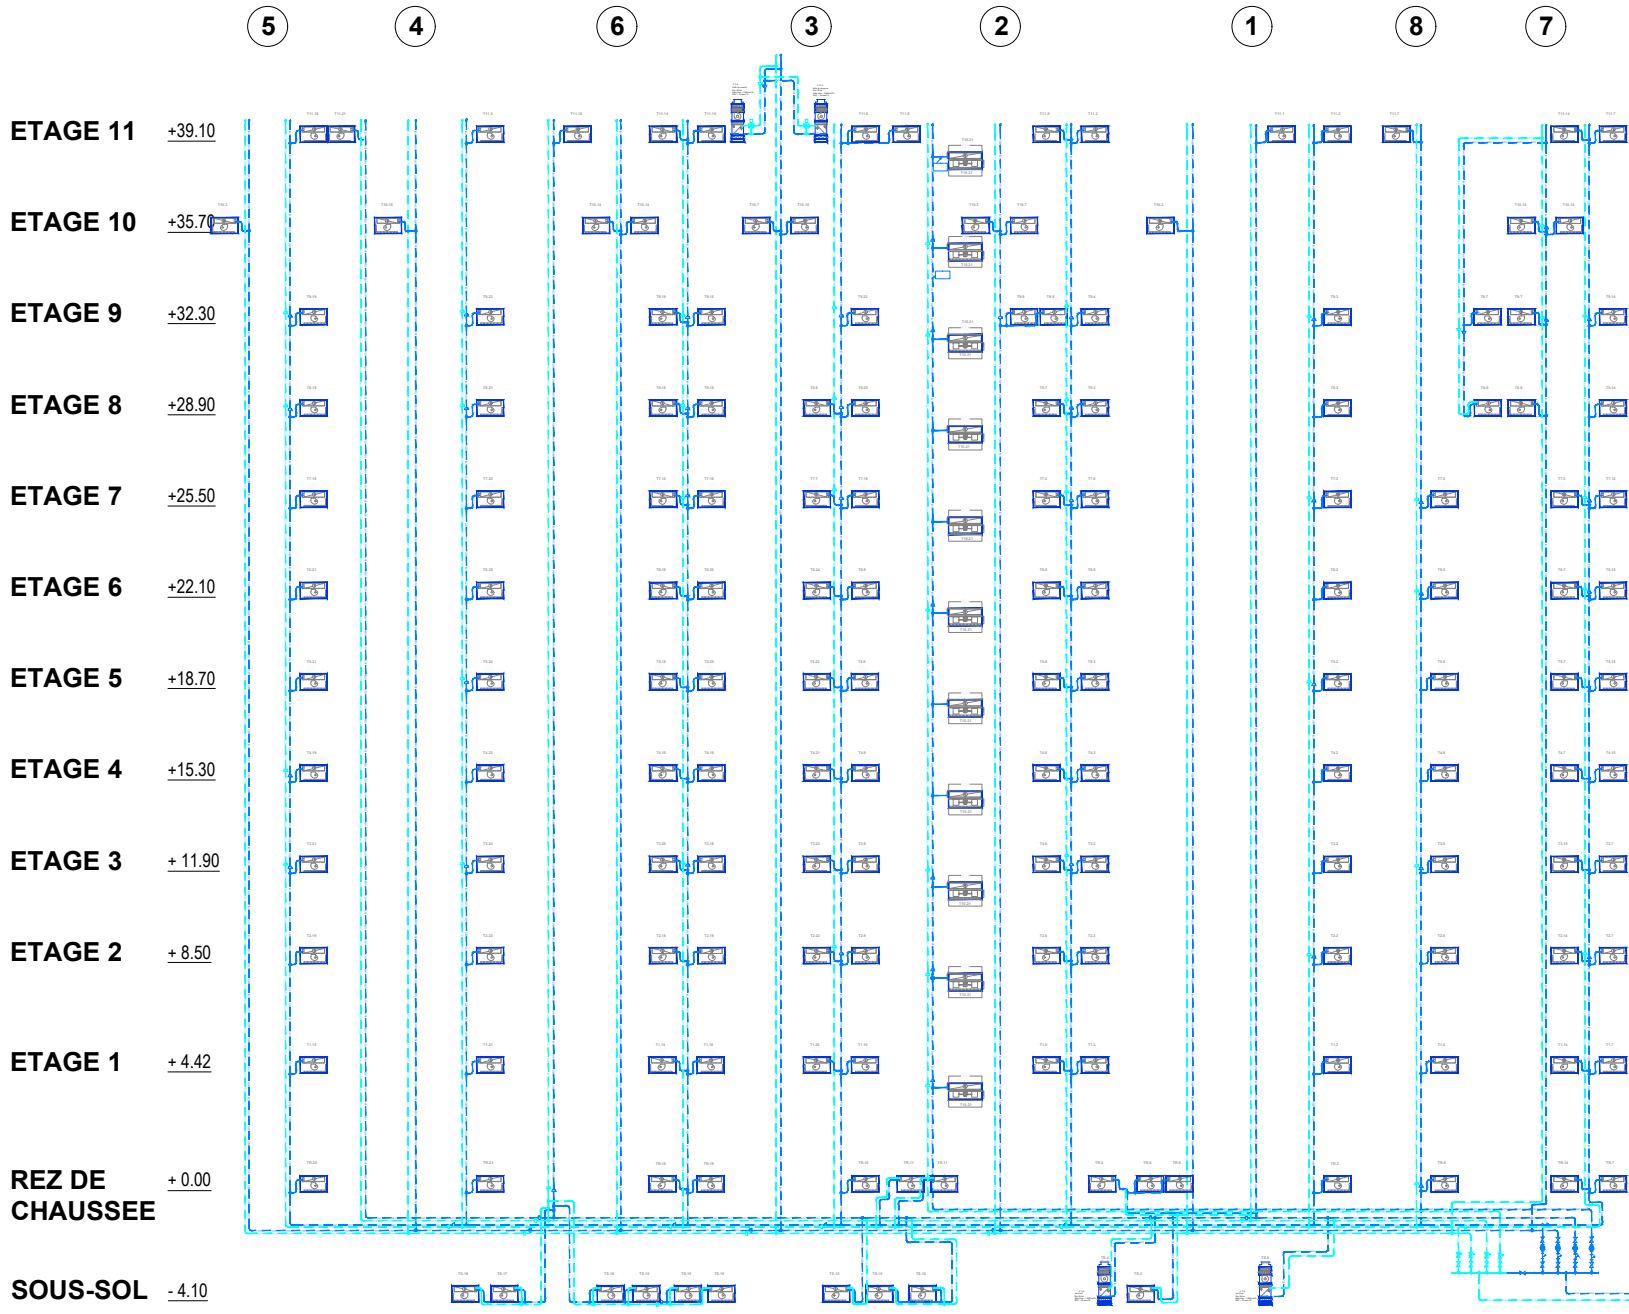

UNITE	QTE	DESIGNATION	
	U	-	Unité intérieure type mural à commande infra-rouge
	U	-	Ventilo convecteur non carrossé vertical pour eau glacée.
	U	-	Unité Traitement d'Air gainable type à forte pression statique pour l'apport d'air neuf
	U	-	Bouche de soufflage circulaire en aluminium d'air neuf
	U	-	Grille de soufflage d'air neuf 200x100 + Damper


UNITE	QTE	DESIGNATION	
	U	-	Grille extérieure en aluminium de prise d'air intérieur
	ml	-	Gaine de soufflage d'air traité isolée avec volet de réglage
	ml	-	Gaine de reprise d'air intérieur isolée avec volet de réglage
	ml	-	Gaine de prise d'air neuf extérieur isolée avec volet de réglage
	ml	-	Nappe de Tuyauteries en KRYOCLIM et pvc pour l'eau glacée et drainage des condensats.

ETAGE 2 + 8.50

ETAGE 1 + 4.42

REZ DE CHUSSEE + 0.00

SOUS-SOL - 4.10

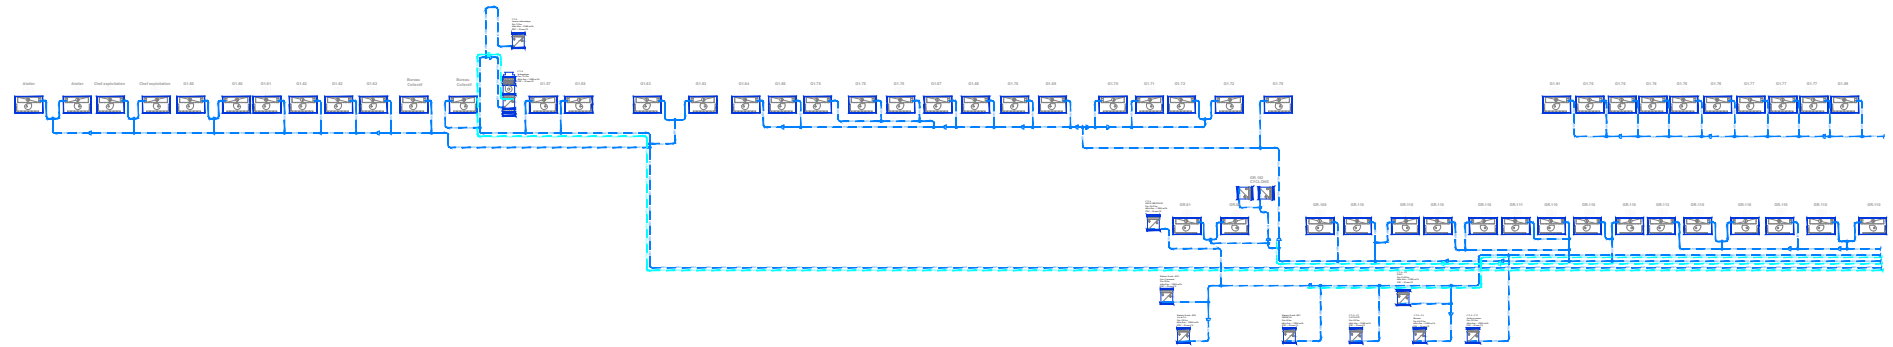







ETAGE 2 + 8.50

ETAGE 1 + 4.42

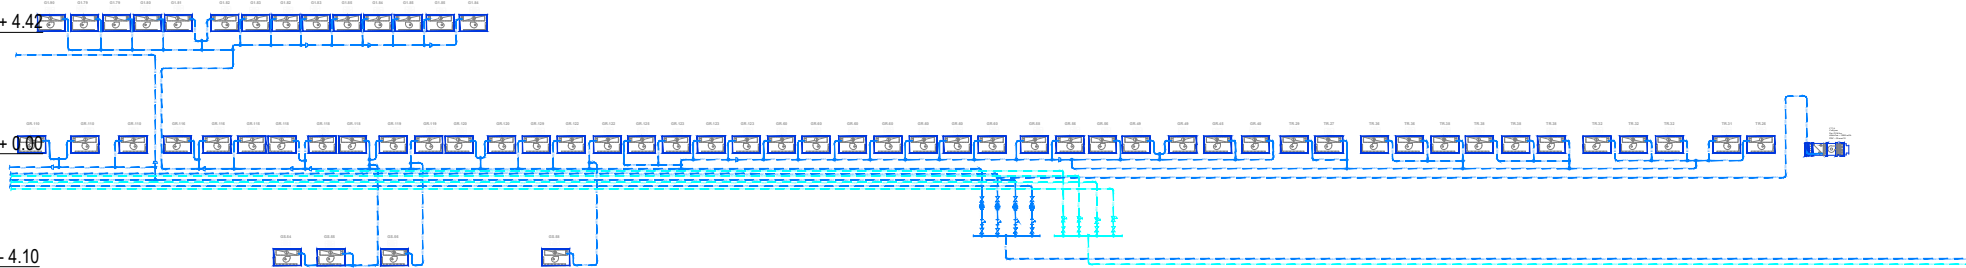
REZ DE CHUSSEE + 0.00

SOUS-SOL - 4.10



UNITE	QTE	DESIGNATION
 U	-	Unité intérieure type mural à commande infra-rouge
 U	-	Ventilo convecteur non carrossé vertical pour eau glacée.
 U	-	Unité Traitement d'Air gainable type à forte pression statique pour l'apport d'air neuf
 U	-	Bouche de soufflage circulaire en aluminium d'air neuf
 U	-	Grille de soufflage d'air neuf 200x100 + Damper

UNITE	QTE	DESIGNATION
 U	-	Grille extérieure en aluminium de prise d'air intérieur
 ml	-	Gaine de soufflage d'air traité isolée avec volet de réglage
 ml	-	Gaine de reprise d'air intérieur isolée avec volet de réglage
 ml	-	Gaine de prise d'air neuf extérieur isolée avec volet de réglage
 ml	-	Nappe de tuyauteries en KRYOCLIM et pvc pour l'eau glacée et drainage des condensats.

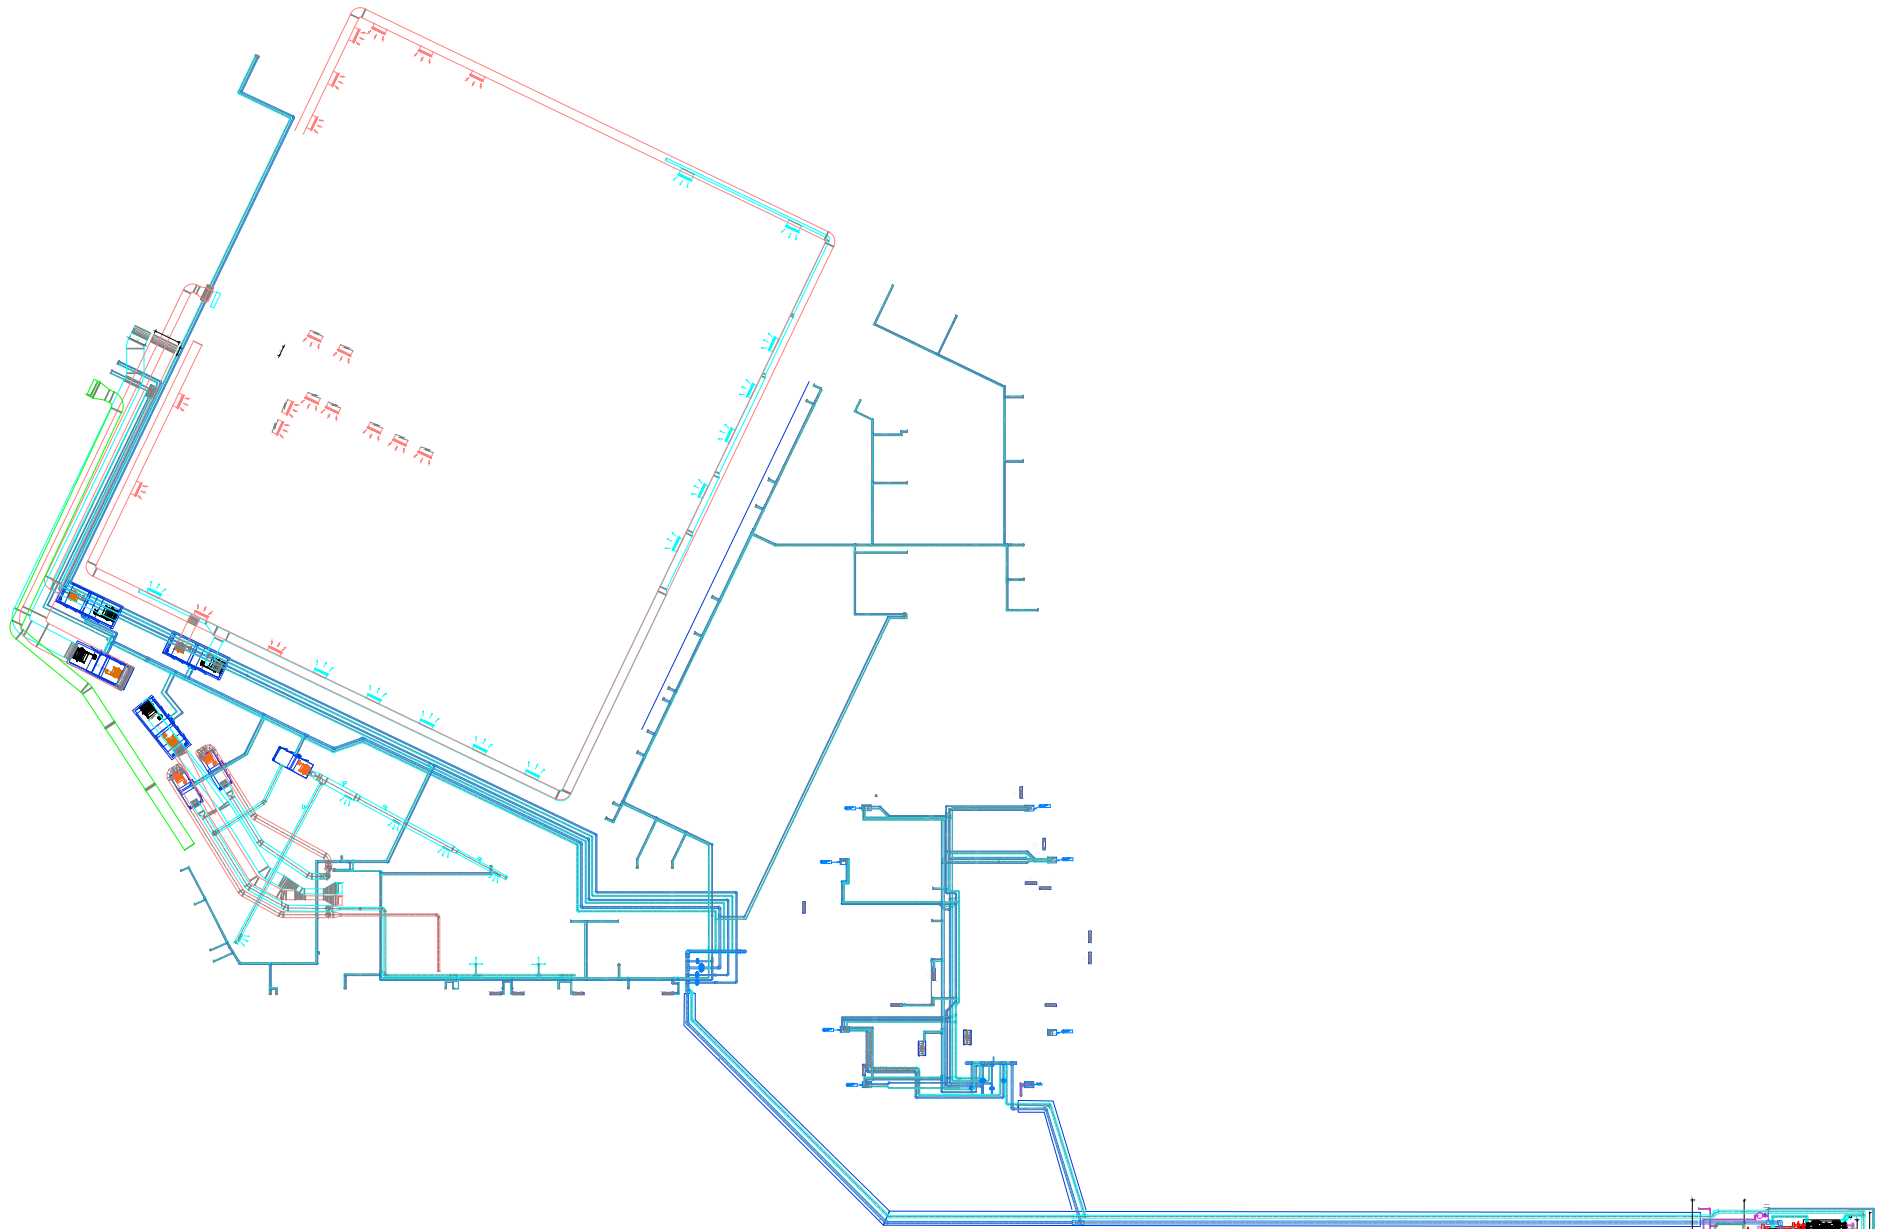

UNITE	QTE	DESIGNATION
	U	Unité intérieure type mural à commande infra-rouge
	U	Ventilo connecteur non cornéé vertical pour eau glacée
	U	Unité intérieure d'air traité type à forte pression publique pour l'appel d'air neuf
	U	Bouche de soufflage circulaire en aluminium d'air neuf
	U	Grille de soufflage d'air neuf 200x100 à loupes

UNITE	QTE	DESIGNATION
	U	Grille intérieure en aluminium de prise d'air intérieur
	rv	Grille de soufflage d'air traité isolée avec volet de réglage
	rv	Grille de reprise d'air intérieur isolée avec volet de réglage
	rv	Grille de prise d'air neuf isolée avec volet de réglage
	rv	Plaque de repiquage en PVC et PVC pour l'eau glacée et arrosage des cordons.

