



□

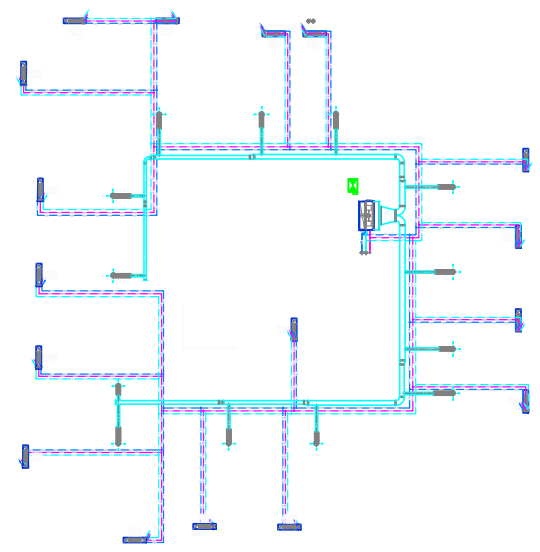








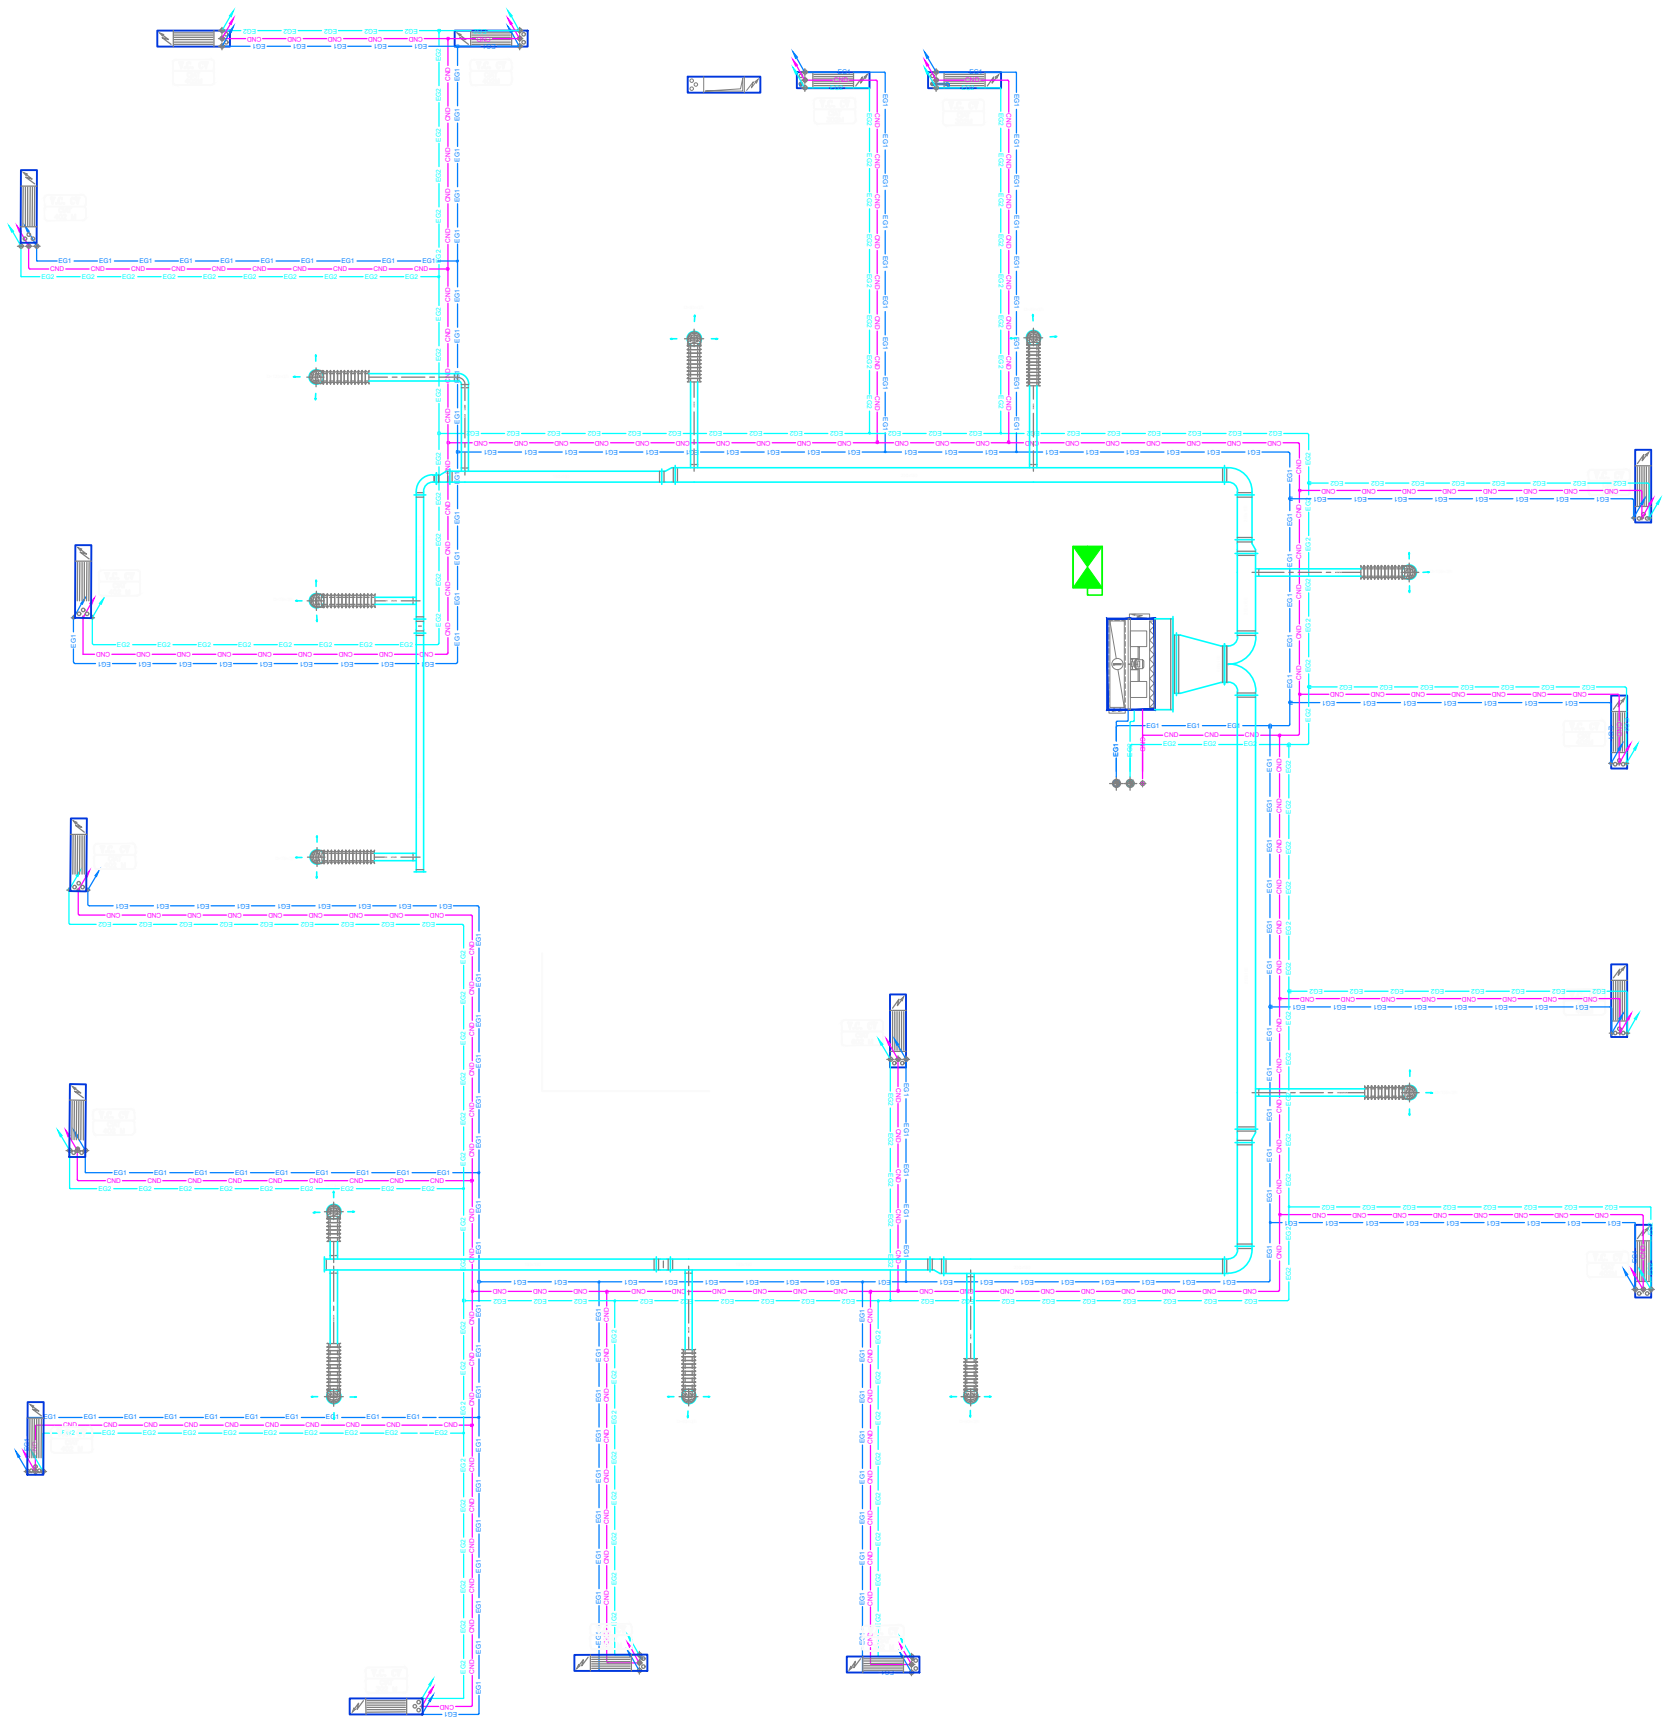


UNITE	QTE	DESIGNATION
	U -	Unité intérieure type mural à commande infra-rouge
	U -	Ventilo convecteur non couronné vertical pour eau glacée
	U -	Unité Traitement d'Air galvanisée type à forte pression statique pour l'appart d'air neuf
	U -	Bouche de soufflage circulaire en aluminium d'air neuf
	U -	Galle de soufflage d'air neuf 200x100 + Dampers

UNITE	QTE	DESIGNATION
	U -	Galle extérieure en aluminium de prise d'air intérieur
	mt -	Galle de soufflage d'air traité isolée avec volet de réglage
	mt -	Galle de reprise d'air intérieur isolée avec volet de réglage
	mt -	Galle de prise d'air neuf isolateur isolée avec volet de réglage
	mt -	Support de l'installation en BRICKS et pré pour l'eau glacée et drainage des condensats.

 	l'Afrique de Ouest - BCEAO BENIN	
	MAITRE DE L'OUVRAGE B.C.E.A.O - COTONOU	
PHASE : APD - OFFRE DE BASE -		
RENOVATION DE LA CLIMATISATION ETAGE 1		PLAN: CL 01 ECHELLE: 1/100
B E T	BUREAU D'INGENIEURS CONSEILS EN EQUIPEMENTS ET TRAVAUX Tel : +223 76 49 56 84 - Bamako - Mali Email: bicet2016@gmail.com	DATE: 03/2022 INDICE: 01



UNITE	QTE	DESIGNATION	
	U	-	Unité intérieure type mural à commande infra-rouge
	U	-	Ventilo convecteur non carrossé vertical pour eau glacée.
	U	-	Unité Traitement d'Air gainable type à forte pression statique pour l'apport d'air neuf
	U	-	Bouche de soufflage circulaire en aluminium d'air neuf
	U	-	Grille de soufflage d'air neuf 200x100 + Damper

 UNITE	QTE	DESIGNATION	
	U	-	Grille extérieure en aluminium de prise d'air intérieur
	ml	-	Gaine de soufflage d'air traité isolée avec volet de réglage
	ml	-	Gaine de reprise d'air intérieur isolée avec volet de réglage
	ml	-	Gaine de prise d'air neuf extérieur isolée avec volet de réglage
	ml	-	Nappe de Tuyauteries en KRYOCLIM et pvc pour l'eau glacée et drainage des condensats.



L'Afrique de Ouest - BCEAO BENIN

RENOVATION DE LA CLIMATISATION ETAGE 2


PLAN: CL 04
ECHELLE: 1/100





 
**B
E
T**




BUREAU D'INGENIEURS CONSEILS EN EQUIPEMENTS ET TRAVAUX
Tel : +223 76 49 56 84 _ Bamako - Mali
Email: bicet2016@gmail.com

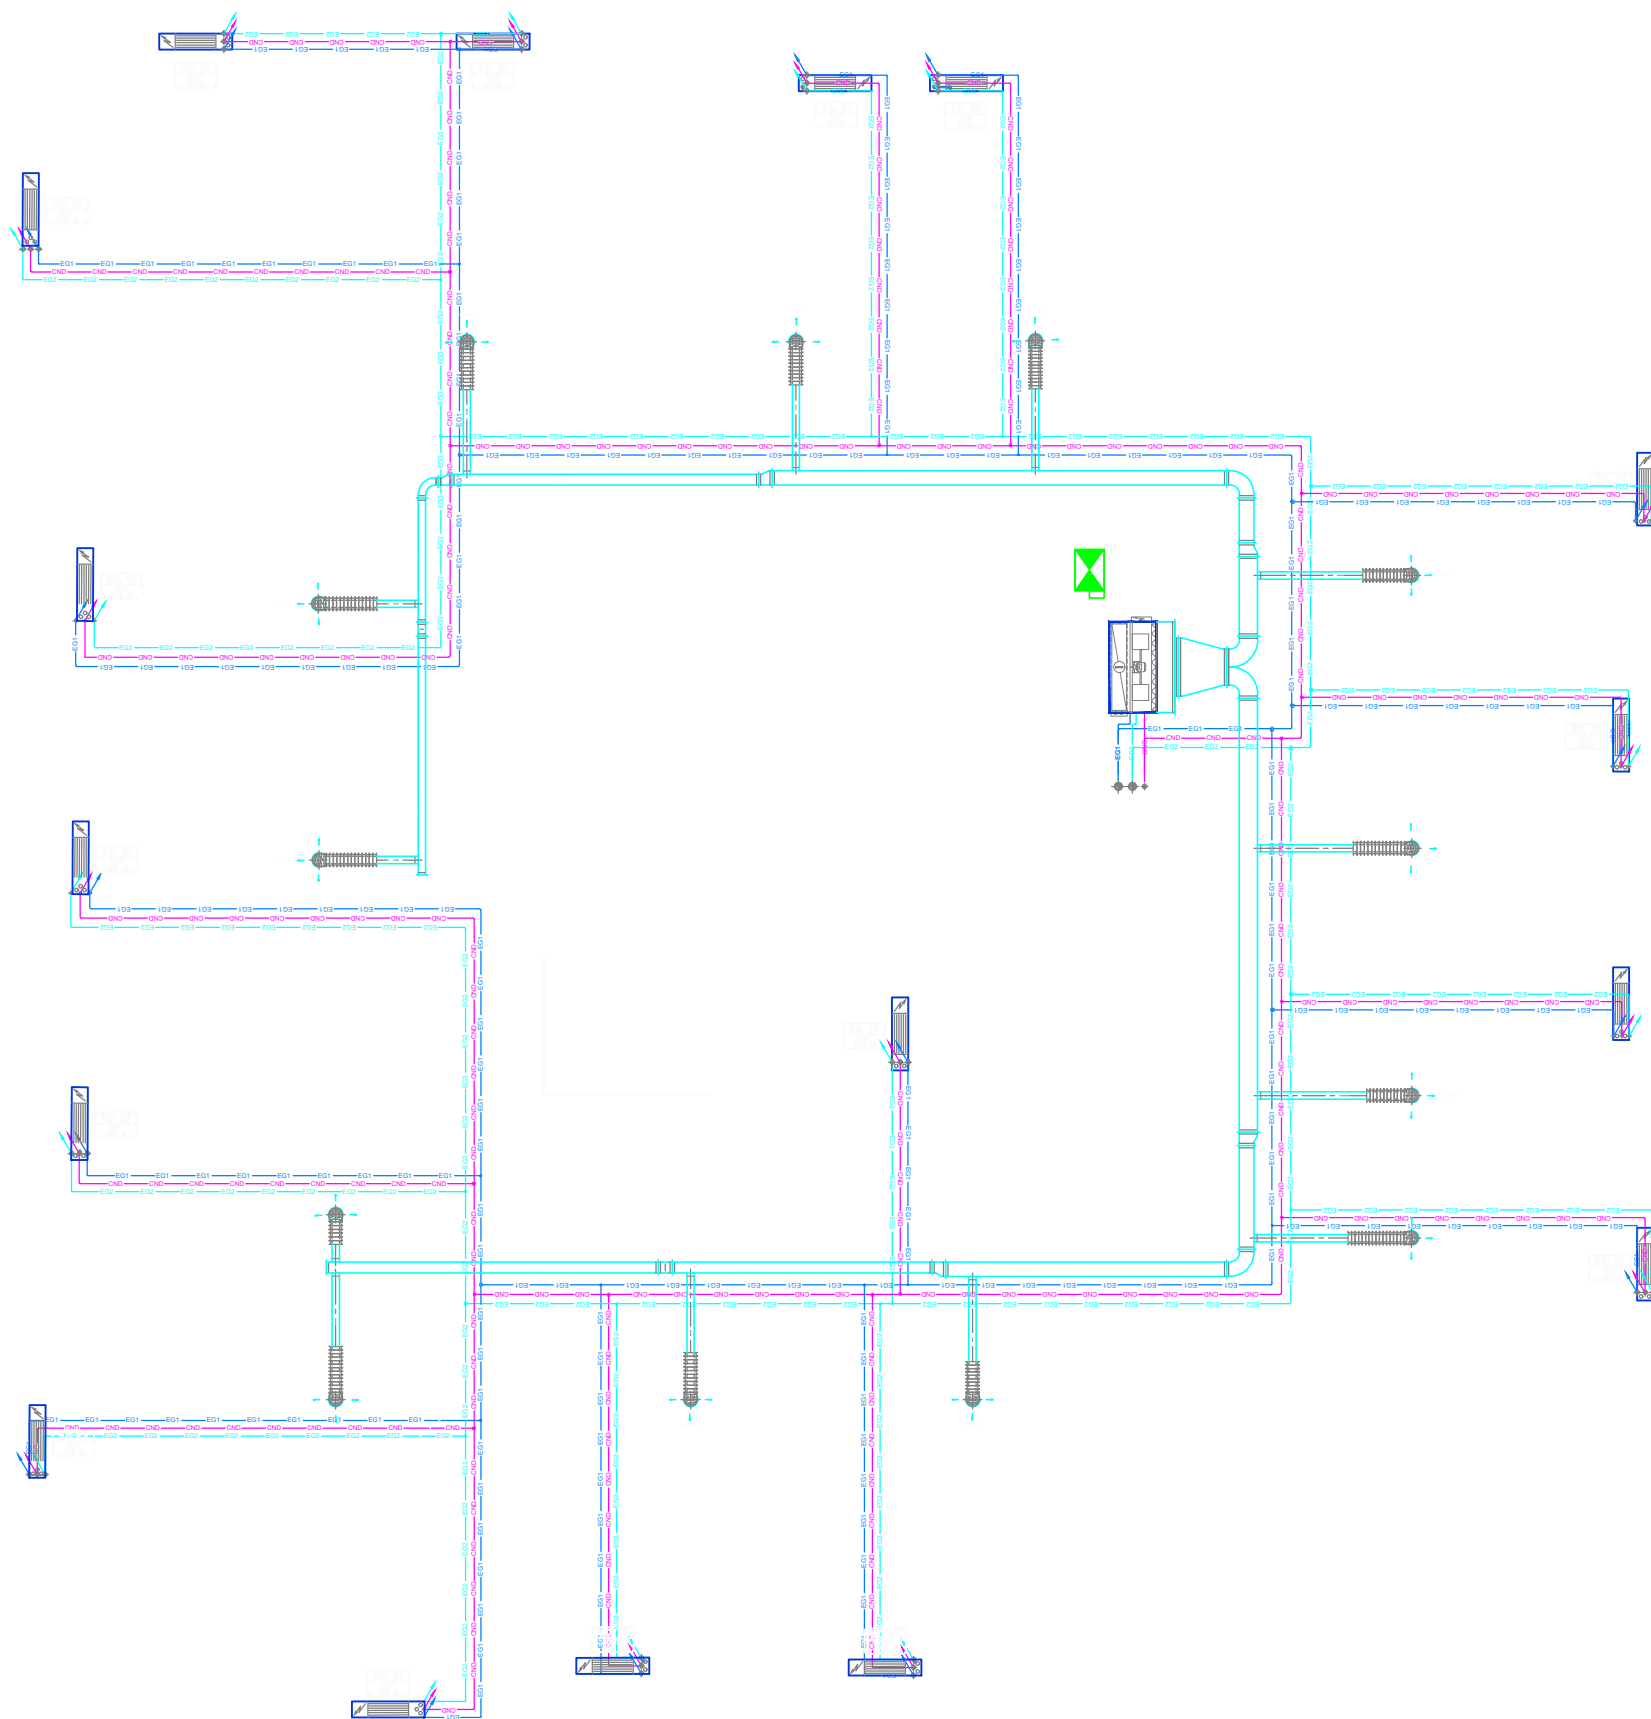

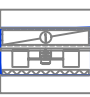


DATE: 04/2022
INDICE: 01

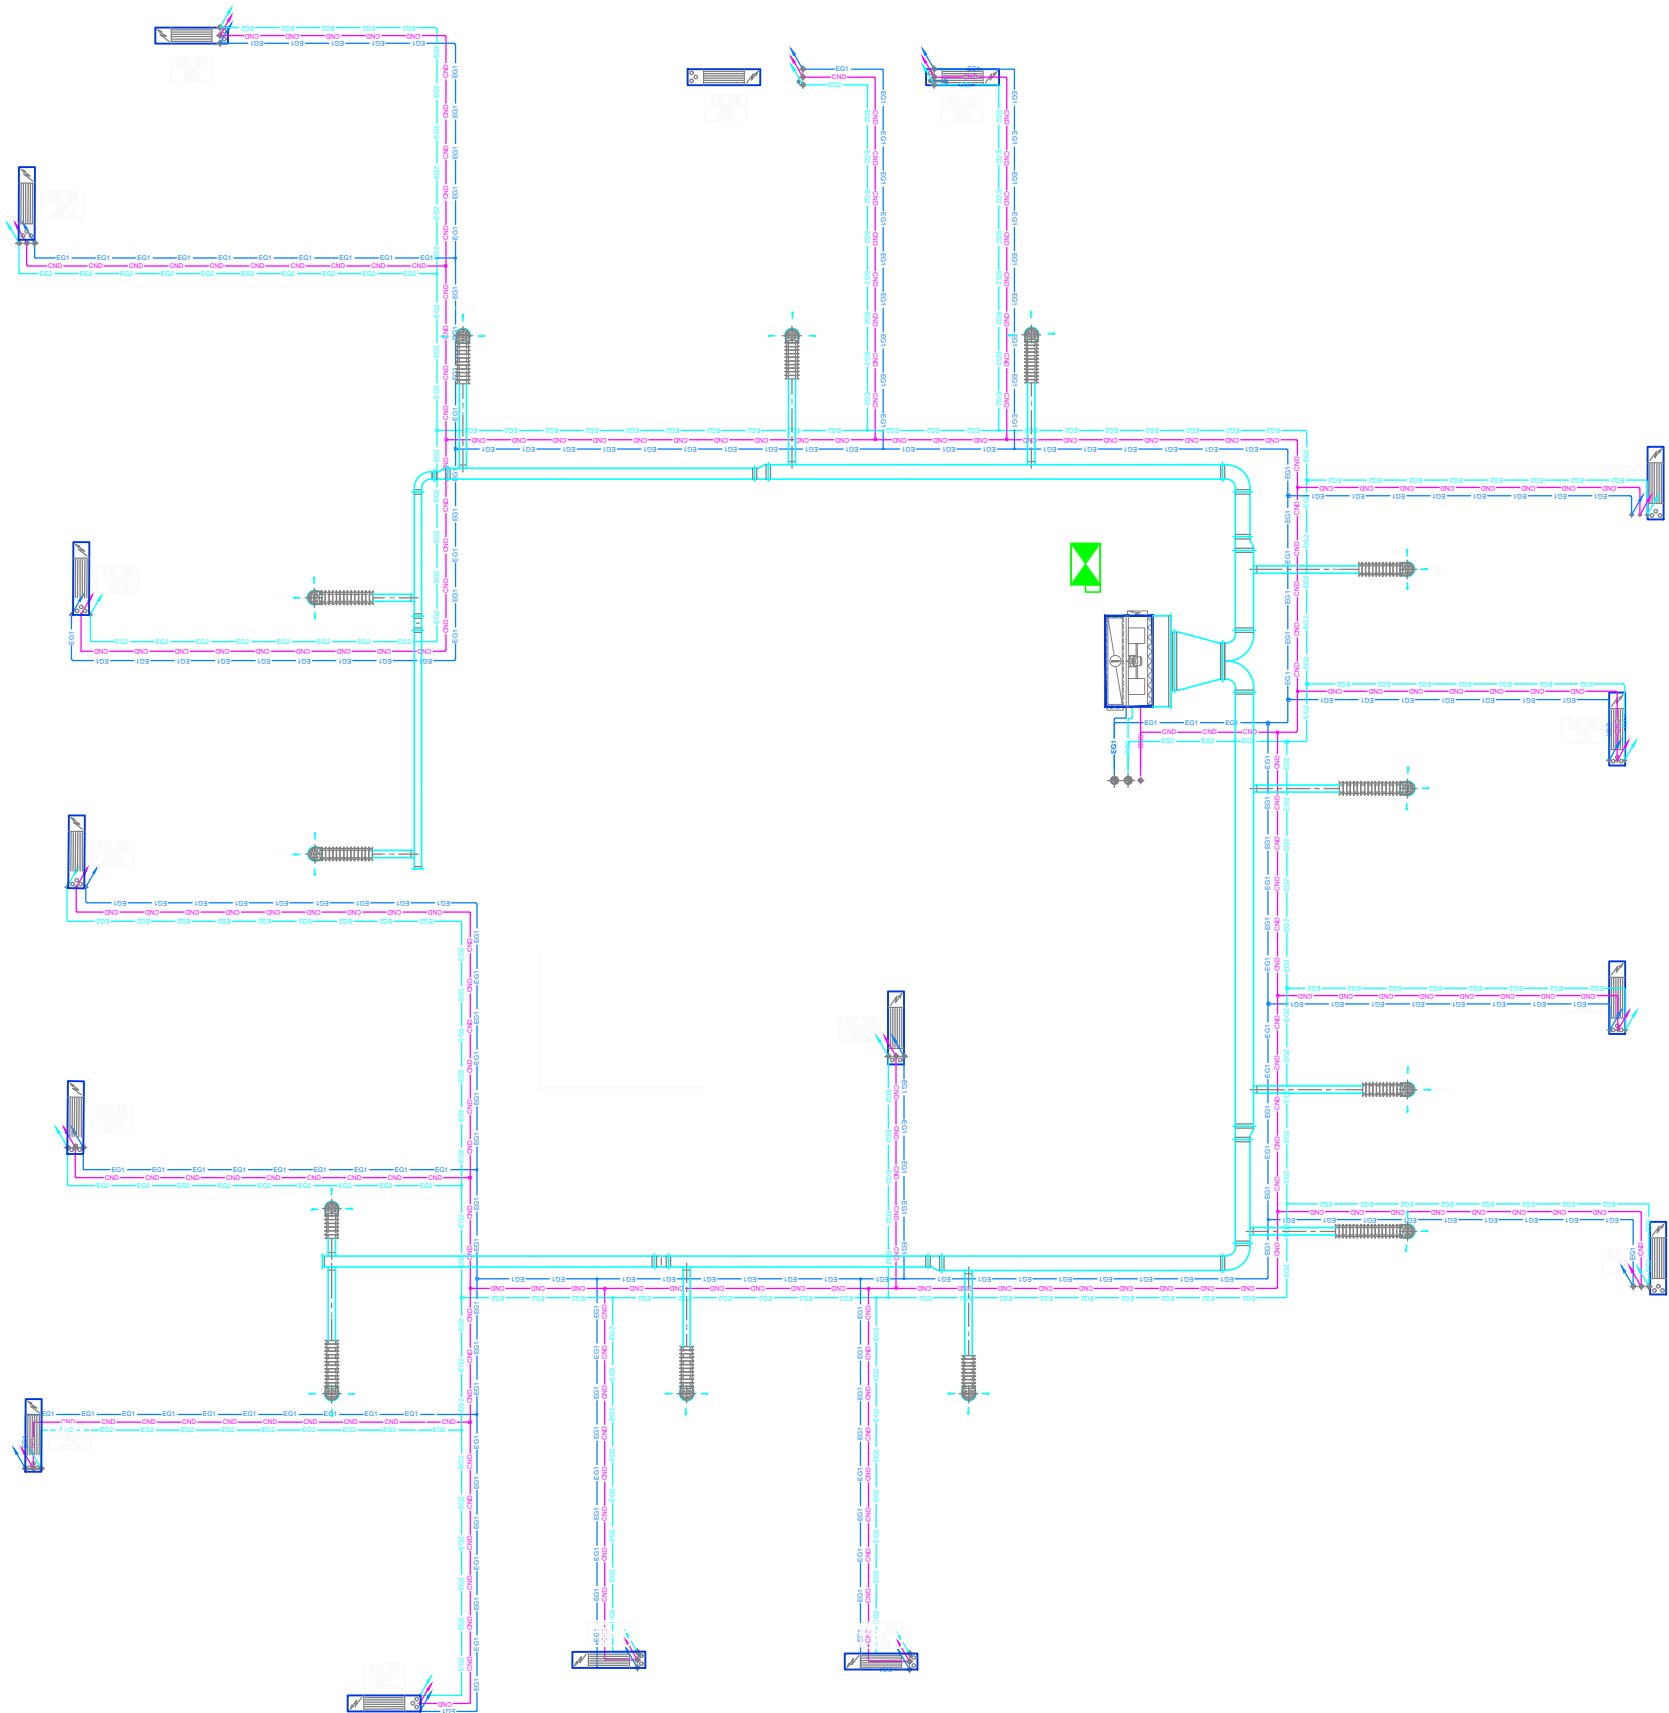


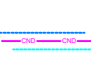



UNITE	QTE	DESIGNATION	
	U	-	Unité intérieure type mural à commande infra-rouge
	U	-	Ventilo convecteur non carrossé vertical pour eau glacée.
	U	-	Unité Traitement d'Air gainable type à forte pression statique pour l'apport d'air neuf
	U	-	Bouche de soufflage circulaire en aluminium d'air neuf
	U	-	Grille de soufflage d'air neuf 200x100 + Damper

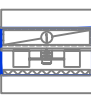UNITE	QTE	DESIGNATION	
	U	-	Grille extérieure en aluminium de prise d'air intérieur
	ml	-	Gaine de soufflage d'air traité isolée avec volet de réglage
	ml	-	Gaine de reprise d'air intérieur isolée avec volet de réglage
	ml	-	Gaine de prise d'air neuf extérieur isolée avec volet de réglage
	ml	-	Nappe de Tuyauteries en KRYOCLIM et pvc pour l'eau glacée et drainage des condensats.



UNITE	QTE	DESIGNATION	
	U	-	Unité intérieure type mural à commande infra-rouge
	U	-	Ventilo convecteur non carrossé vertical pour eau glacée.
	U	-	Unité Traitement d'Air gainable type à forte pression statique pour l'apport d'air neuf
	U	-	Bouche de soufflage circulaire en aluminium d'air neuf
	U	-	Grille de soufflage d'air neuf 200x100 + Damper

UNITE	QTE	DESIGNATION	
	U	-	Grille extérieure en aluminium de prise d'air intérieur
	ml	-	Gaine de soufflage d'air traité isolée avec volet de réglage
	ml	-	Gaine de reprise d'air intérieur isolée avec volet de réglage
	ml	-	Gaine de prise d'air neuf extérieur isolée avec volet de réglage
	ml	-	Nappe de Tuyauteries en KRYOCLIM et pvc pour l'eau glacée et drainage des condensats.

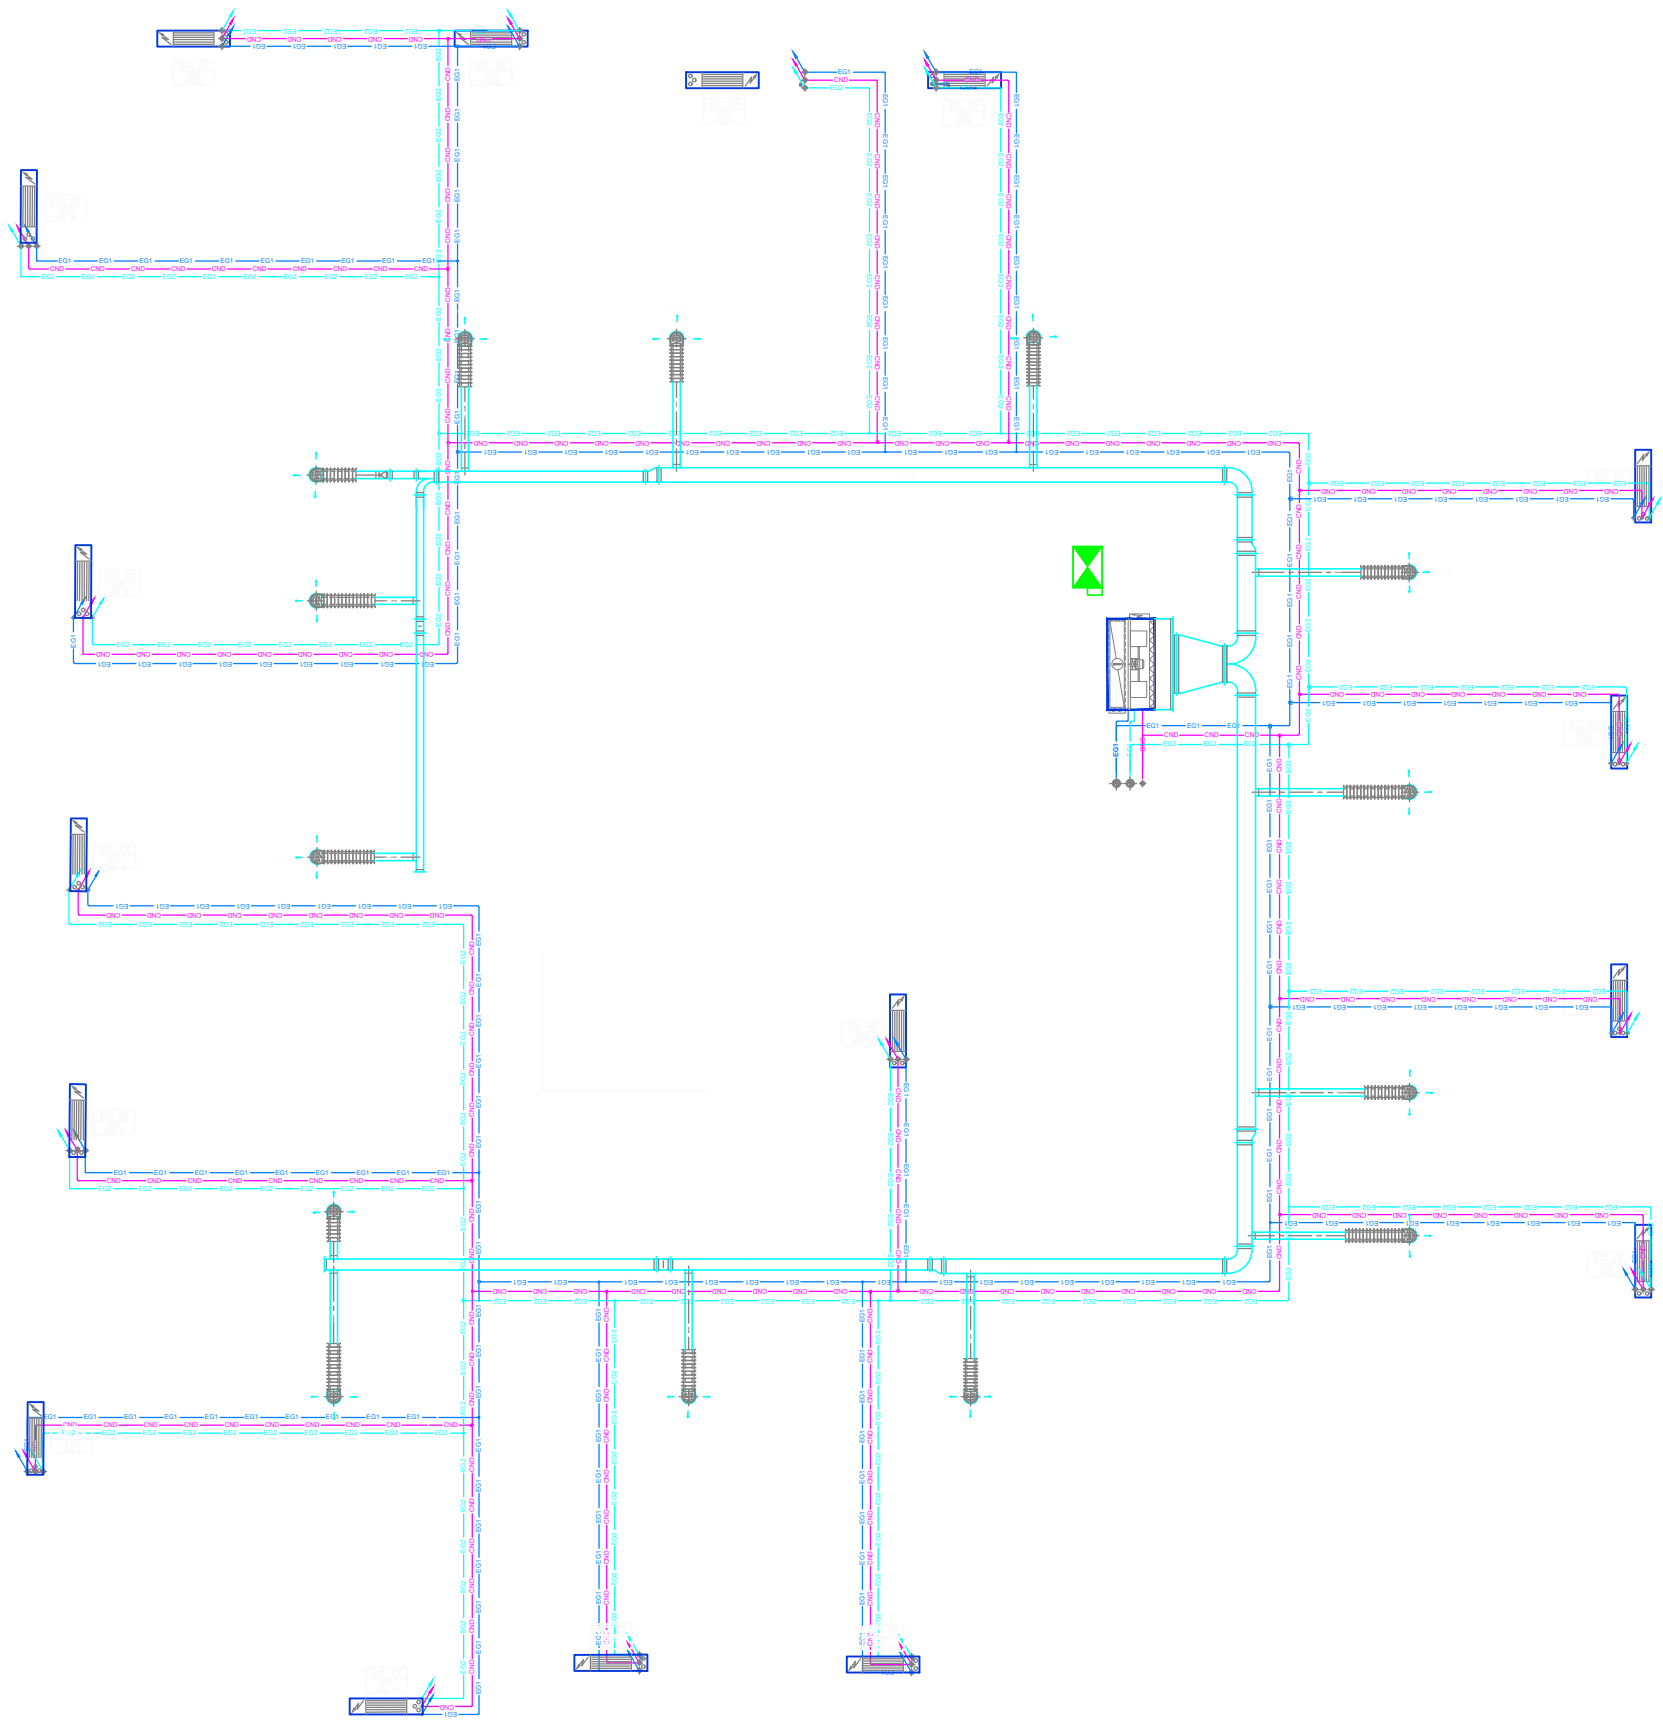

UNITE	QTE	DESIGNATION	
	U	-	Unité intérieure type mural à commande infra-rouge
	U	-	Ventilo convecteur non carrossé vertical pour eau glacée.
	U	-	Unité Traitement d'Air gainable type à forte pression statique pour l'apport d'air neuf
	U	-	Bouche de soufflage circulaire en aluminium d'air neuf
	U	-	Grille de soufflage d'air neuf 200x100 + Damper

UNITE	QTE	DESIGNATION	
	U	-	Grille extérieure en aluminium de prise d'air intérieur
	ml	-	Gaine de soufflage d'air traité isolée avec volet de réglage
	ml	-	Gaine de reprise d'air intérieur isolée avec volet de réglage
	ml	-	Gaine de prise d'air neuf extérieur isolée avec volet de réglage
	ml	-	Nappe de Tuyauteries en KRYOCLIM et pvc pour l'eau glacée et drainage des condensats.



L'Afrique de Ouest - BCEAO BENIN

RENOVATION DE LA CLIMATISATION ETAGE 5


PLAN: CL 07
ECHELLE: 1/100






**B
E
T**



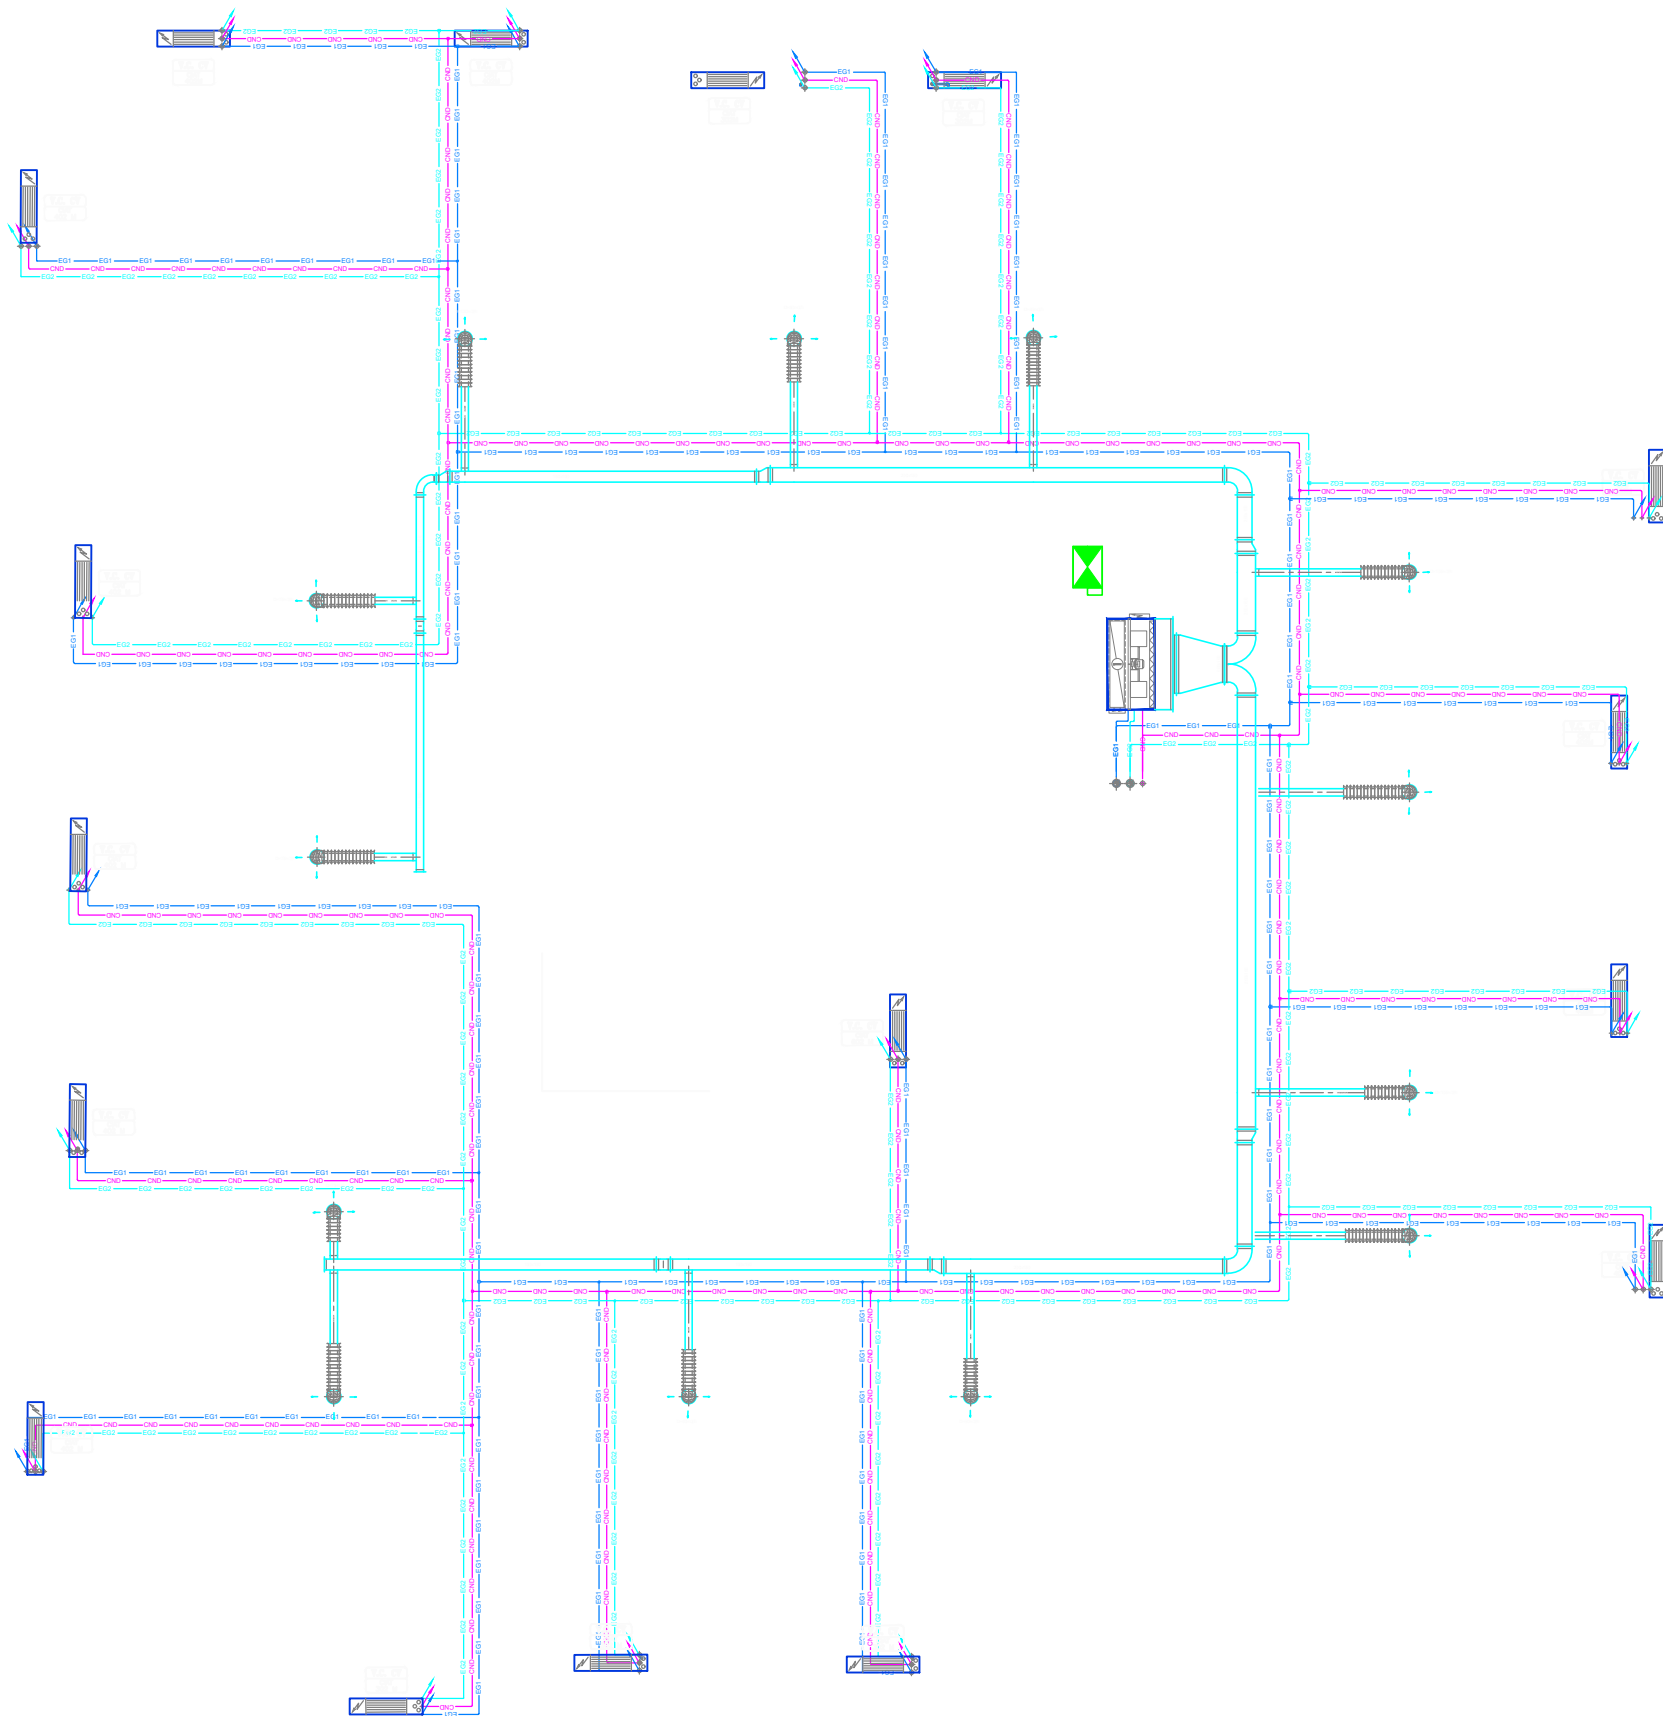



BUREAU D'INGENIEURS CONSEILS EN EQUIPEMENTS ET TRAVAUX
Tel : +223 76 49 56 84 _ Bamako - Mali
Email: bicet2016@gmail.com

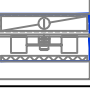




DATE: 04/2022
INDICE: 01

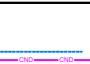

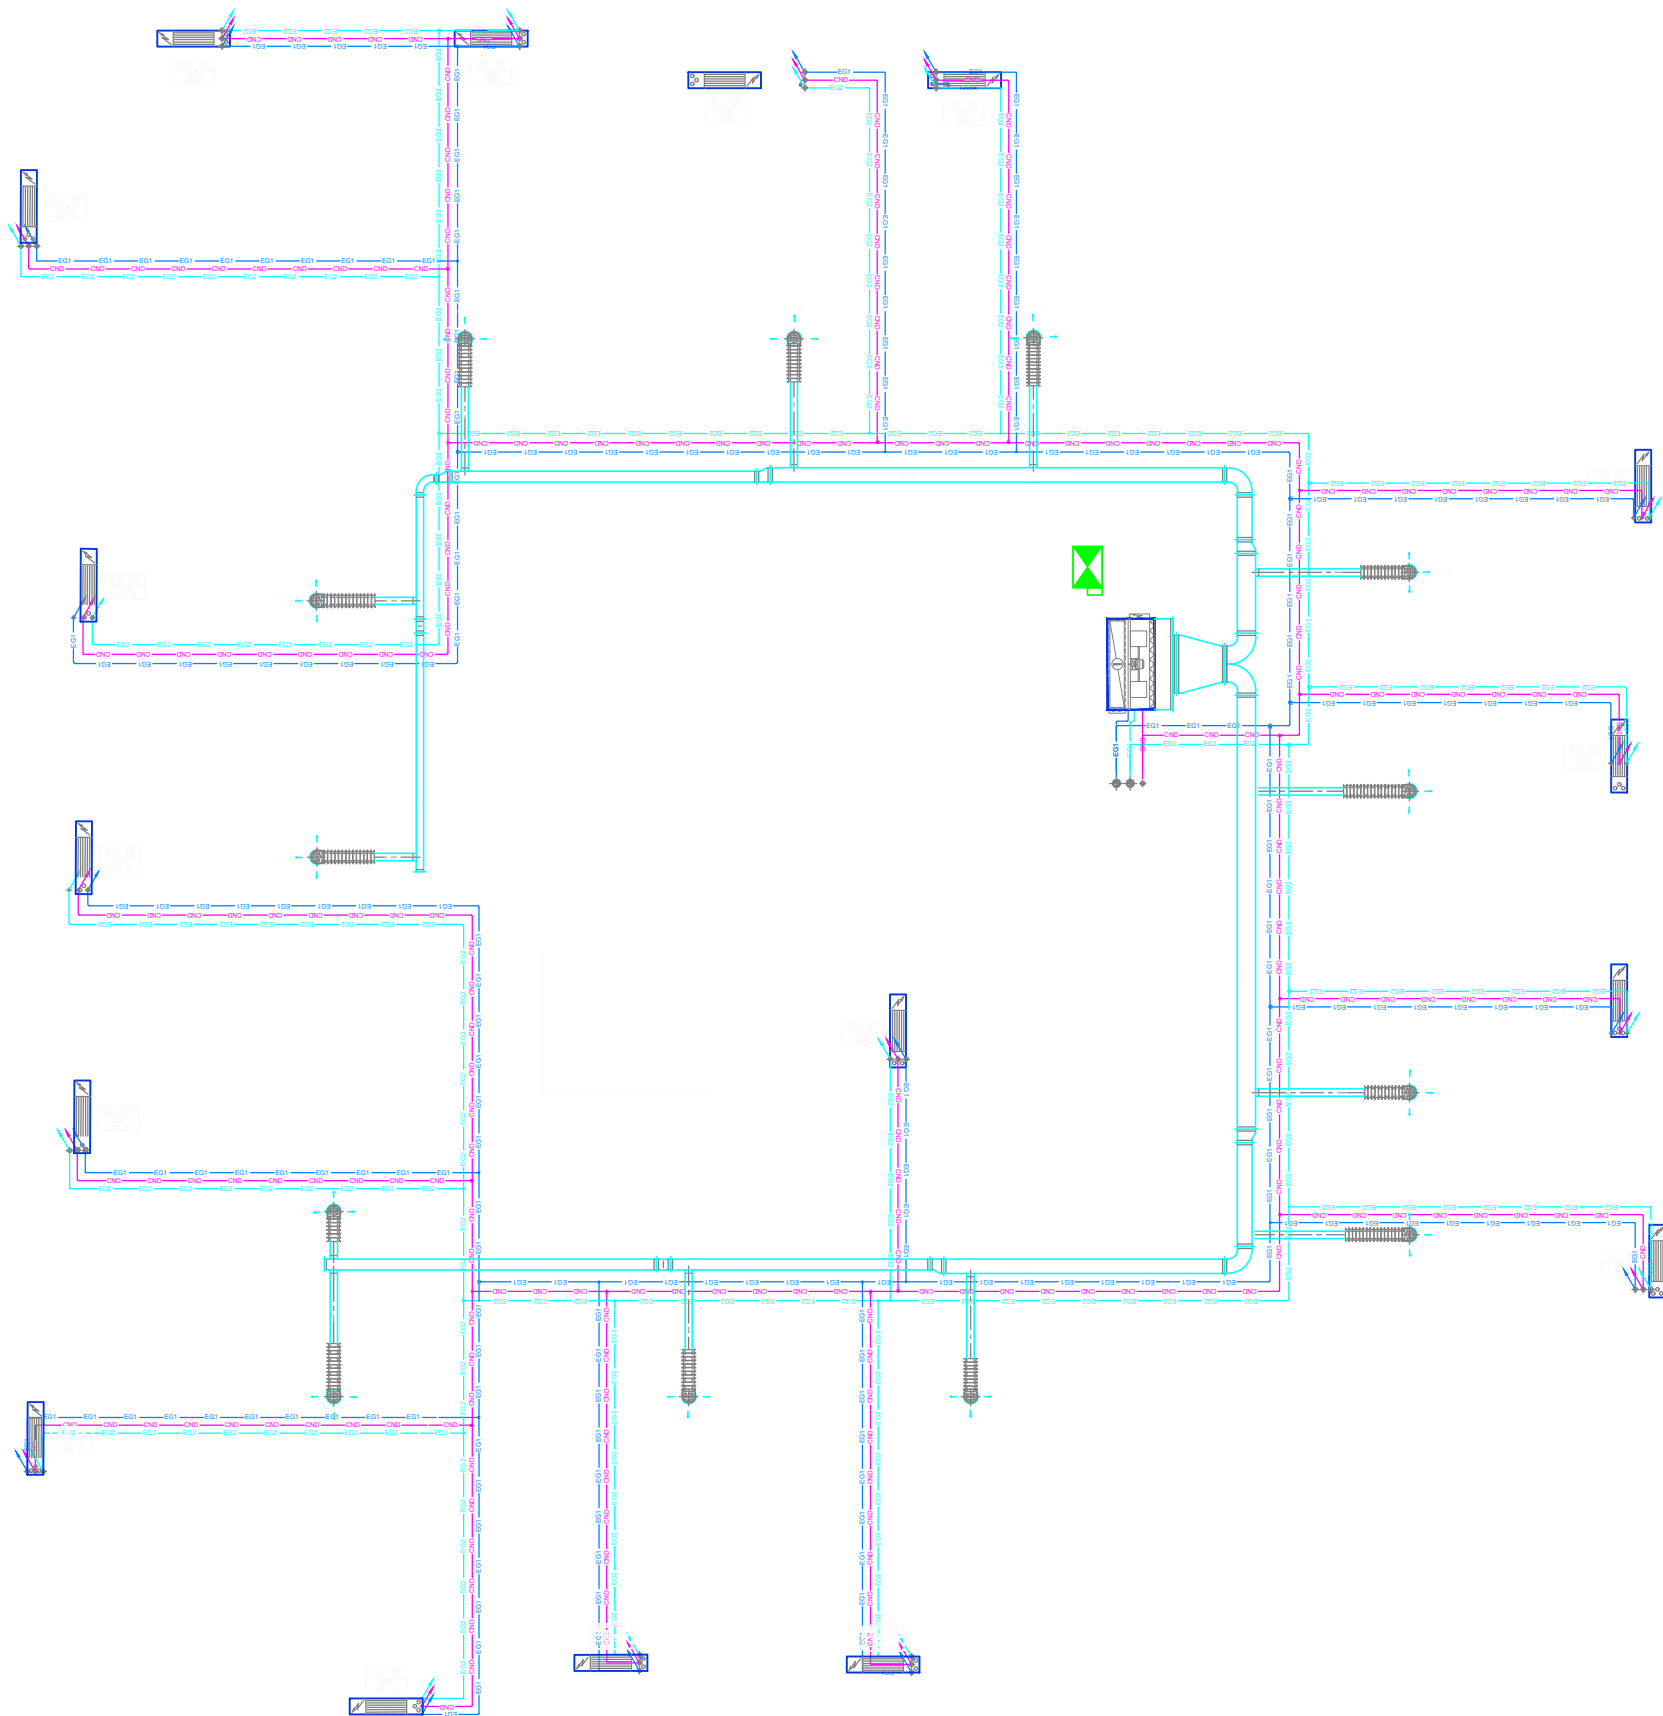
UNITE	QTE	DESIGNATION	
	U	-	Unité intérieure type mural à commande infra-rouge
	U	-	Ventilo convecteur non carrossé vertical pour eau glacée.
	U	-	Unité Traitement d'Air gainable type à forte pression statique pour l'apport d'air neuf
	U	-	Bouche de soufflage circulaire en aluminium d'air neuf
	U	-	Grille de soufflage d'air neuf 200x100 + Damper

UNITE	QTE	DESIGNATION	
	U	-	Grille extérieure en aluminium de prise d'air intérieur
	ml	-	Gaine de soufflage d'air traité isolée avec volet de réglage
	ml	-	Gaine de reprise d'air intérieur isolée avec volet de réglage
	ml	-	Gaine de prise d'air neuf extérieur isolée avec volet de réglage
	ml	-	Nappe de Tuyauteries en KRYOCLIM et pvc pour l'eau glacée et drainage des condensats.

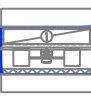


UNITE	QTE	DESIGNATION	
	U	-	Unité intérieure type mural à commande infra-rouge
	U	-	Ventilo convecteur non carrossé vertical pour eau glacée.
	U	-	Unité Traitement d'Air gainable type à forte pression statique pour l'apport d'air neuf
	U	-	Bouche de soufflage circulaire en aluminium d'air neuf
	U	-	Grille de soufflage d'air neuf 200x100 + Damper



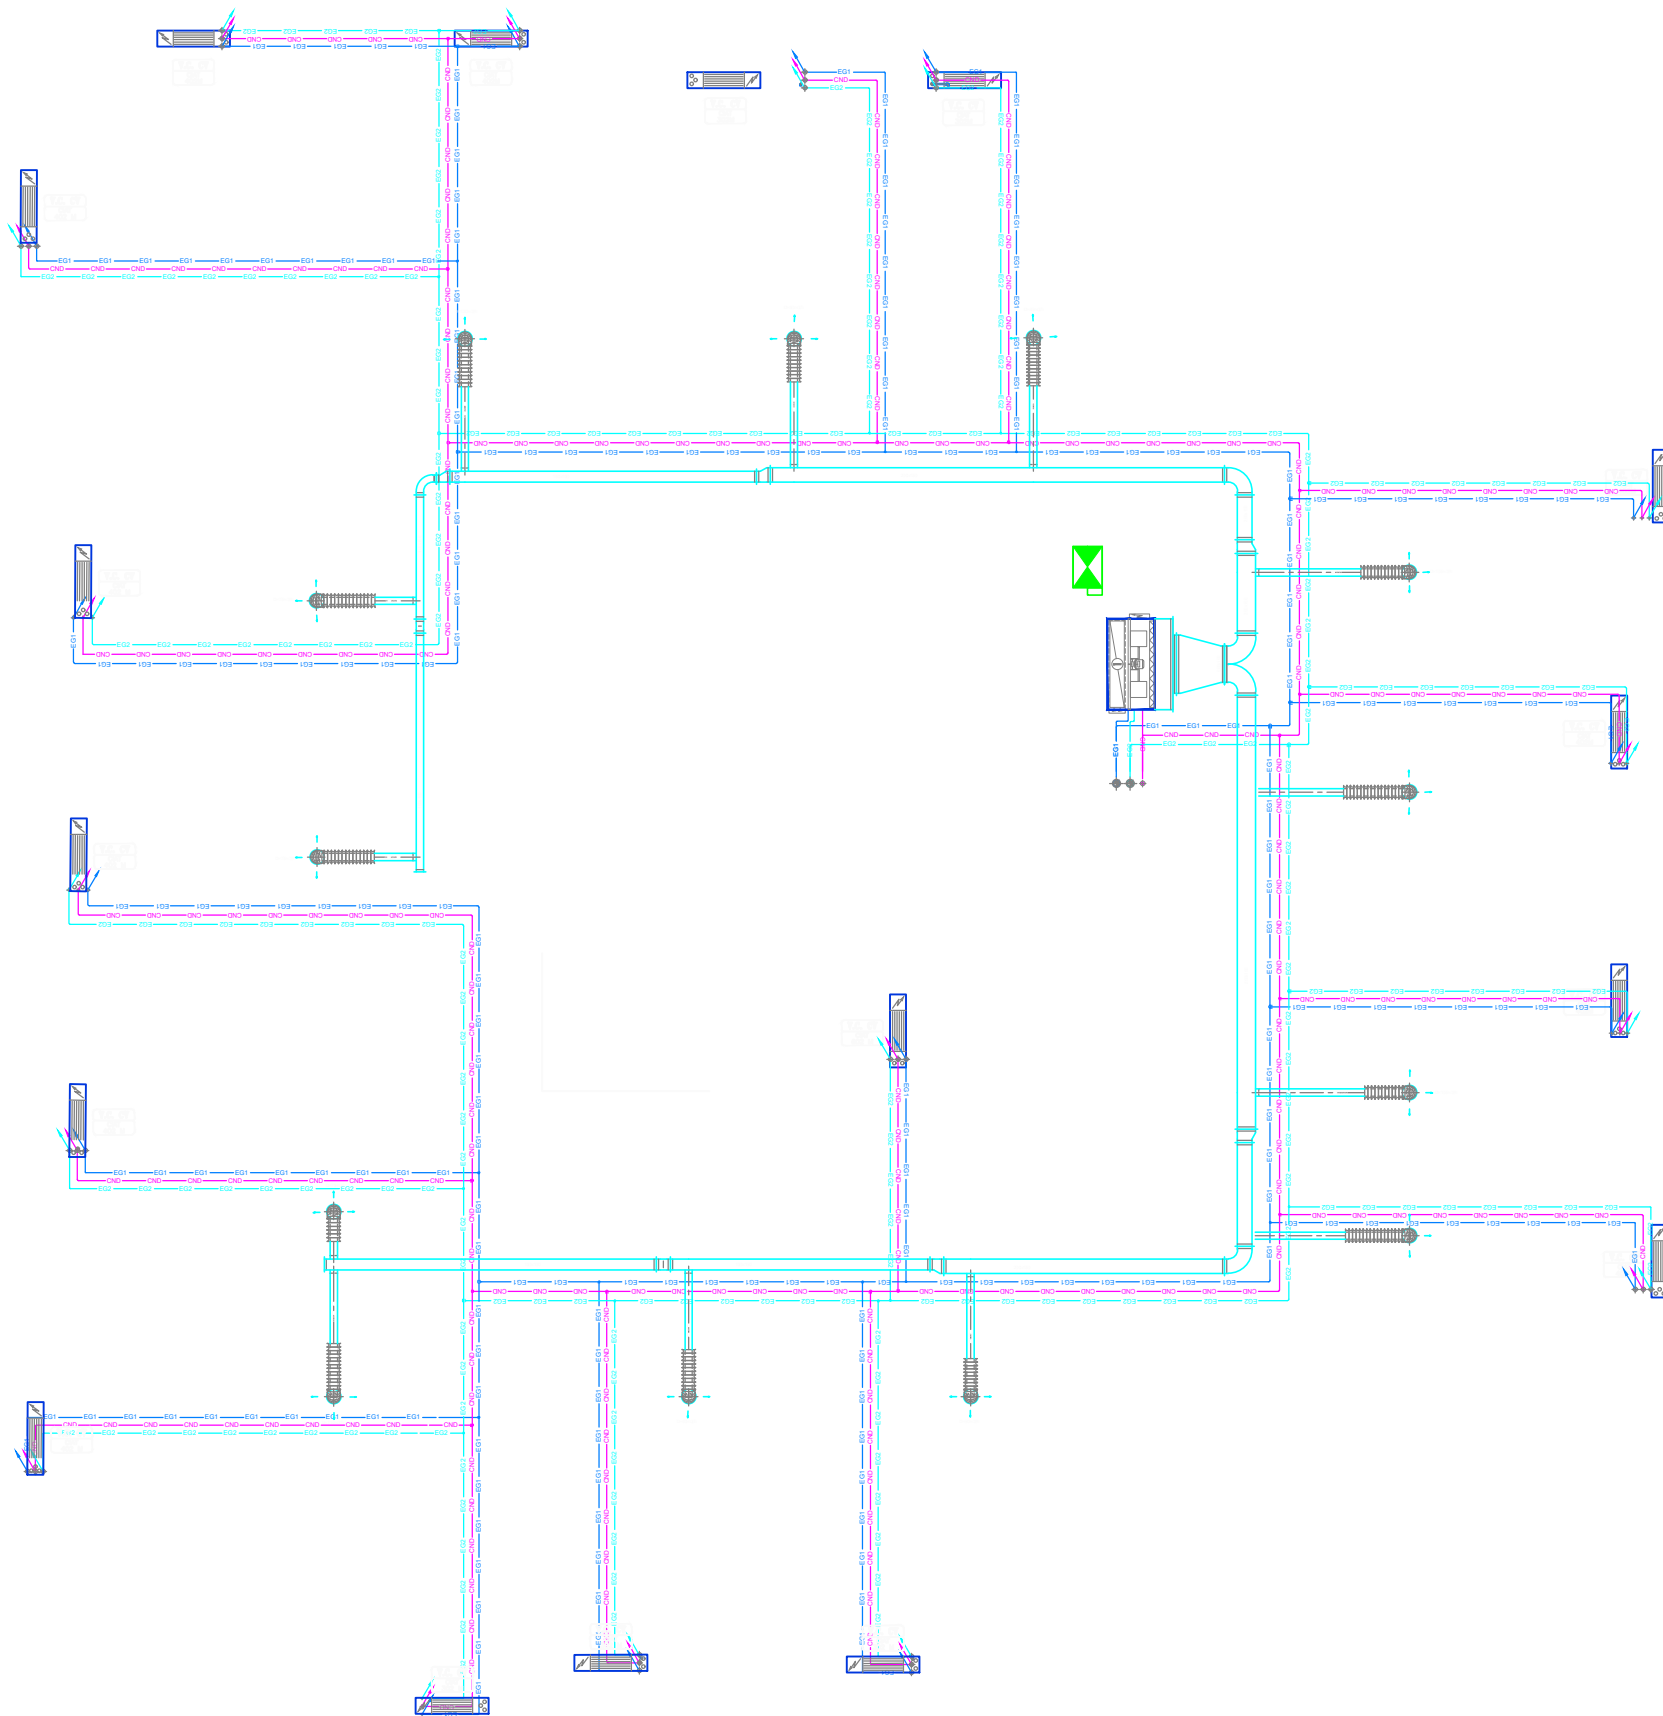


UNITE	QTE	DESIGNATION	
	U	-	Grille extérieure en aluminium de prise d'air intérieur
	ml	-	Gaine de soufflage d'air traité isolée avec volet de réglage
	ml	-	Gaine de reprise d'air intérieur isolée avec volet de réglage
	ml	-	Gaine de prise d'air neuf extérieur isolée avec volet de réglage
	ml	-	Nappe de Tuyauteries en KRYOCLIM et pvc pour l'eau glacée et drainage des condensats.



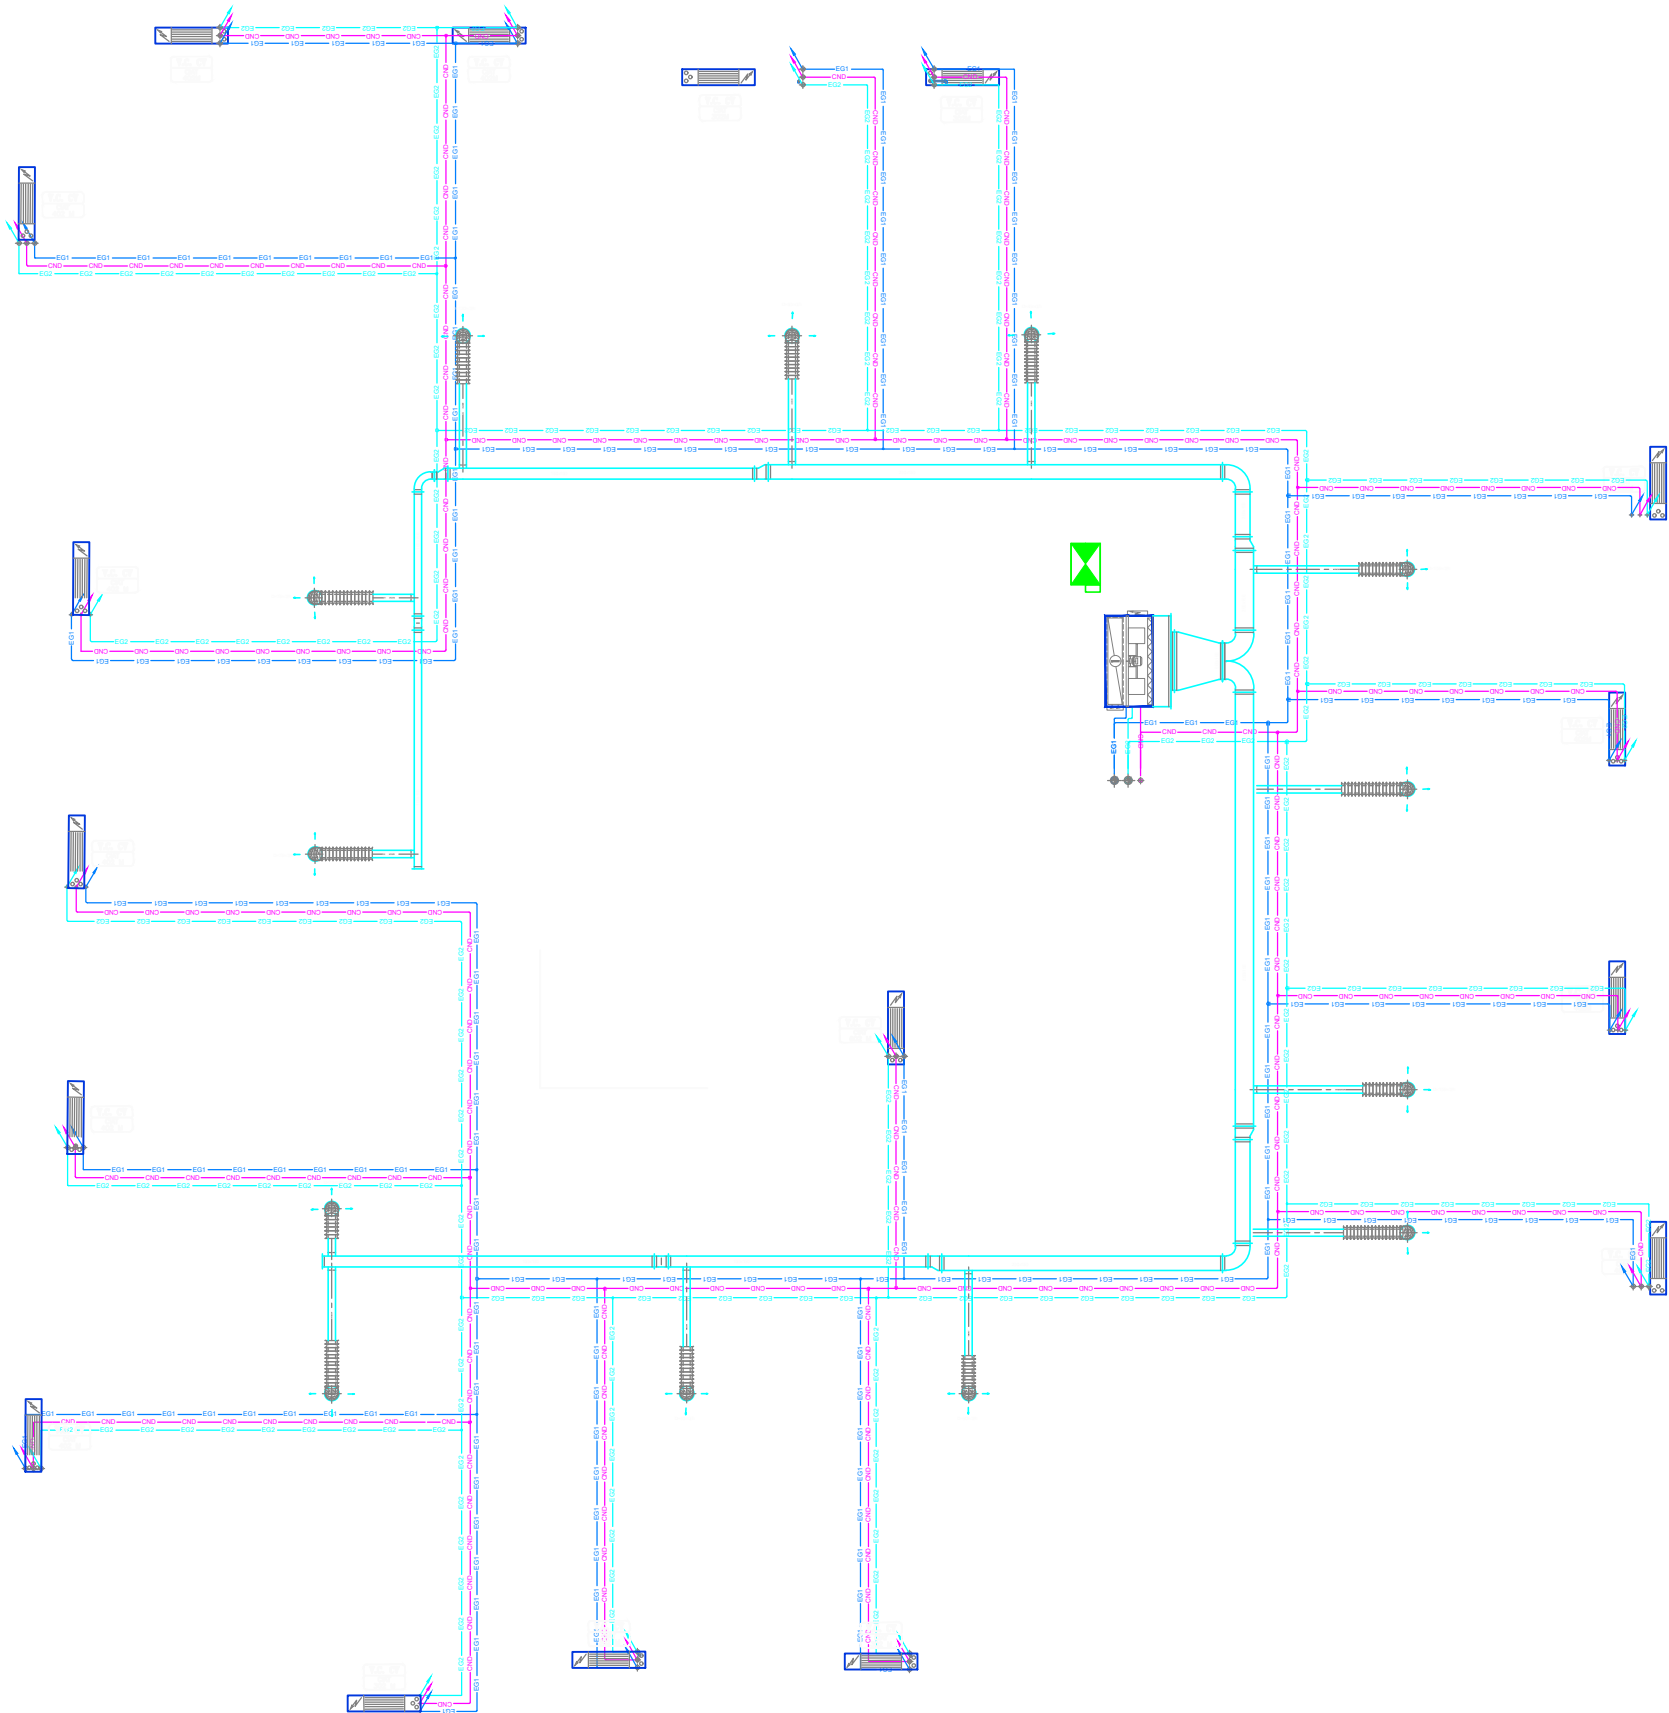

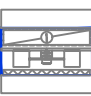



UNITE	QTE	DESIGNATION	
	U	-	Unité intérieure type mural à commande infra-rouge
	U	-	Ventilo convecteur non carrossé vertical pour eau glacée.
	U	-	Unité Traitement d'Air gainable type à forte pression statique pour l'apport d'air neuf
	U	-	Bouche de soufflage circulaire en aluminium d'air neuf
	U	-	Grille de soufflage d'air neuf 200x100 + Damper

UNITE	QTE	DESIGNATION	
	U	-	Grille extérieure en aluminium de prise d'air intérieur
	ml	-	Gaine de soufflage d'air traité isolée avec volet de réglage
	ml	-	Gaine de reprise d'air intérieur isolée avec volet de réglage
	ml	-	Gaine de prise d'air neuf extérieur isolée avec volet de réglage
	ml	-	Nappe de Tuyauteries en KRYOCLIM et pvc pour l'eau glacée et drainage des condensats.




UNITE	QTE	DESIGNATION	
	U	-	Unité intérieure type mural à commande infra-rouge
	U	-	Ventilo convecteur non carrossé vertical pour eau glacée.
	U	-	Unité Traitement d'Air gainable type à forte pression statique pour l'apport d'air neuf
	U	-	Bouche de soufflage circulaire en aluminium d'air neuf
	U	-	Grille de soufflage d'air neuf 200x100 + Damper

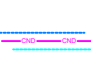

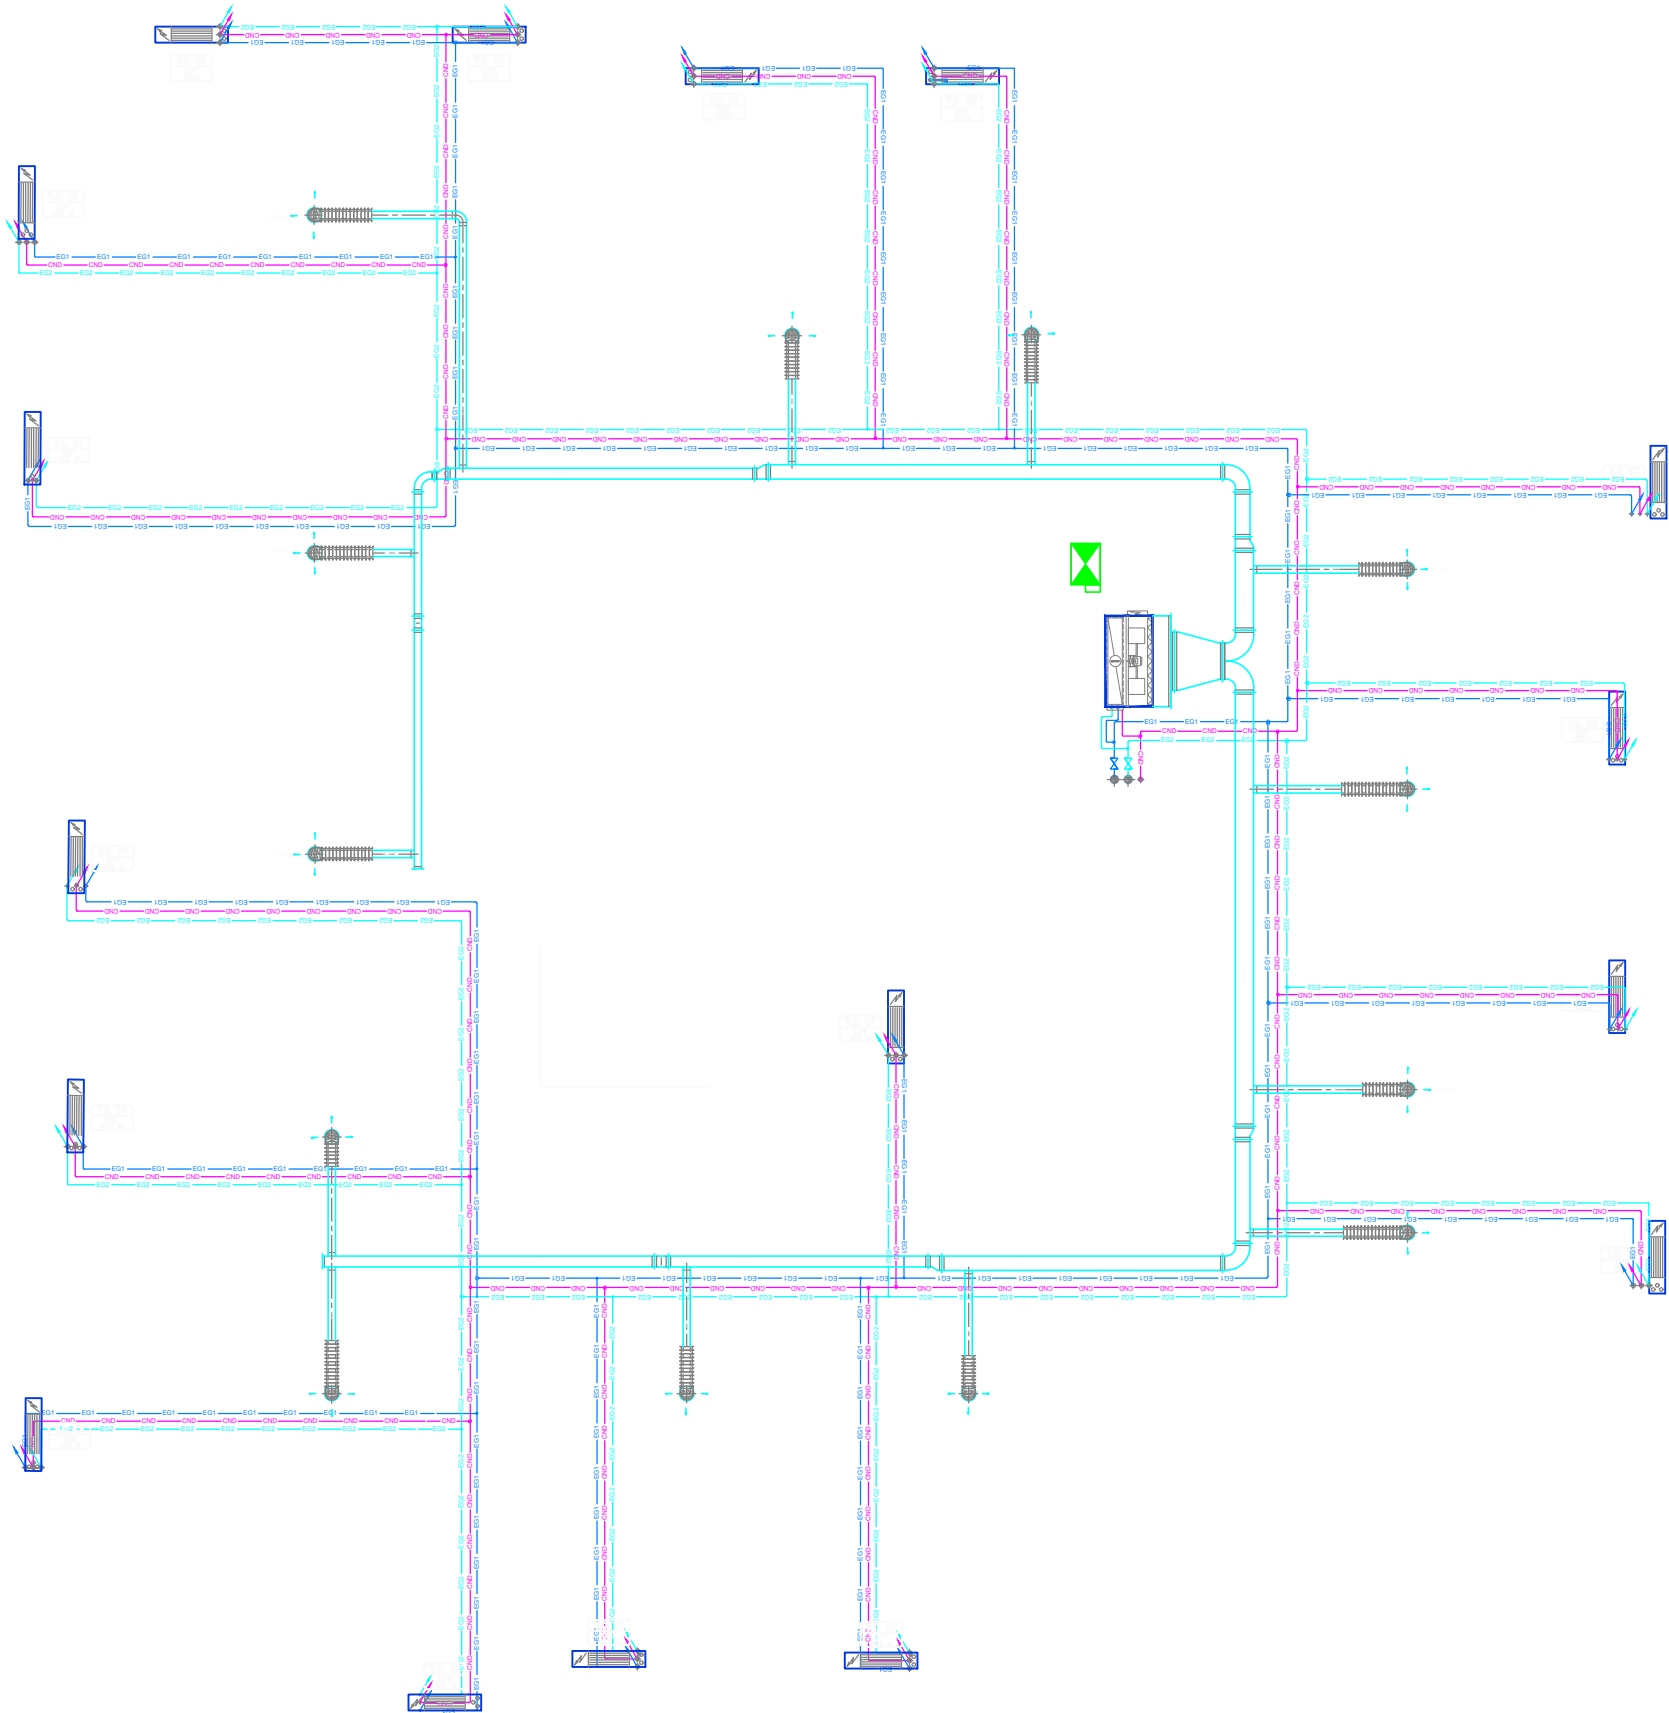

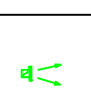
UNITE	QTE	DESIGNATION	
	U	-	Grille extérieure en aluminium de prise d'air intérieur
	ml	-	Gaine de soufflage d'air traité isolée avec volet de réglage
	ml	-	Gaine de reprise d'air intérieur isolée avec volet de réglage
	ml	-	Gaine de prise d'air neuf extérieur isolée avec volet de réglage
	ml	-	Nappe de Tuyauteries en KRYOCLIM et pvc pour l'eau glacée et drainage des condensats.





UNITE	QTE	DESIGNATION	
	U	-	Unité intérieure type mural à commande infra-rouge
	U	-	Ventilo convecteur non carrossé vertical pour eau glacée.
	U	-	Unité Traitement d'Air gainable type à forte pression statique pour l'apport d'air neuf
	U	-	Bouche de soufflage circulaire en aluminium d'air neuf
	U	-	Grille de soufflage d'air neuf 200x100 + Damper

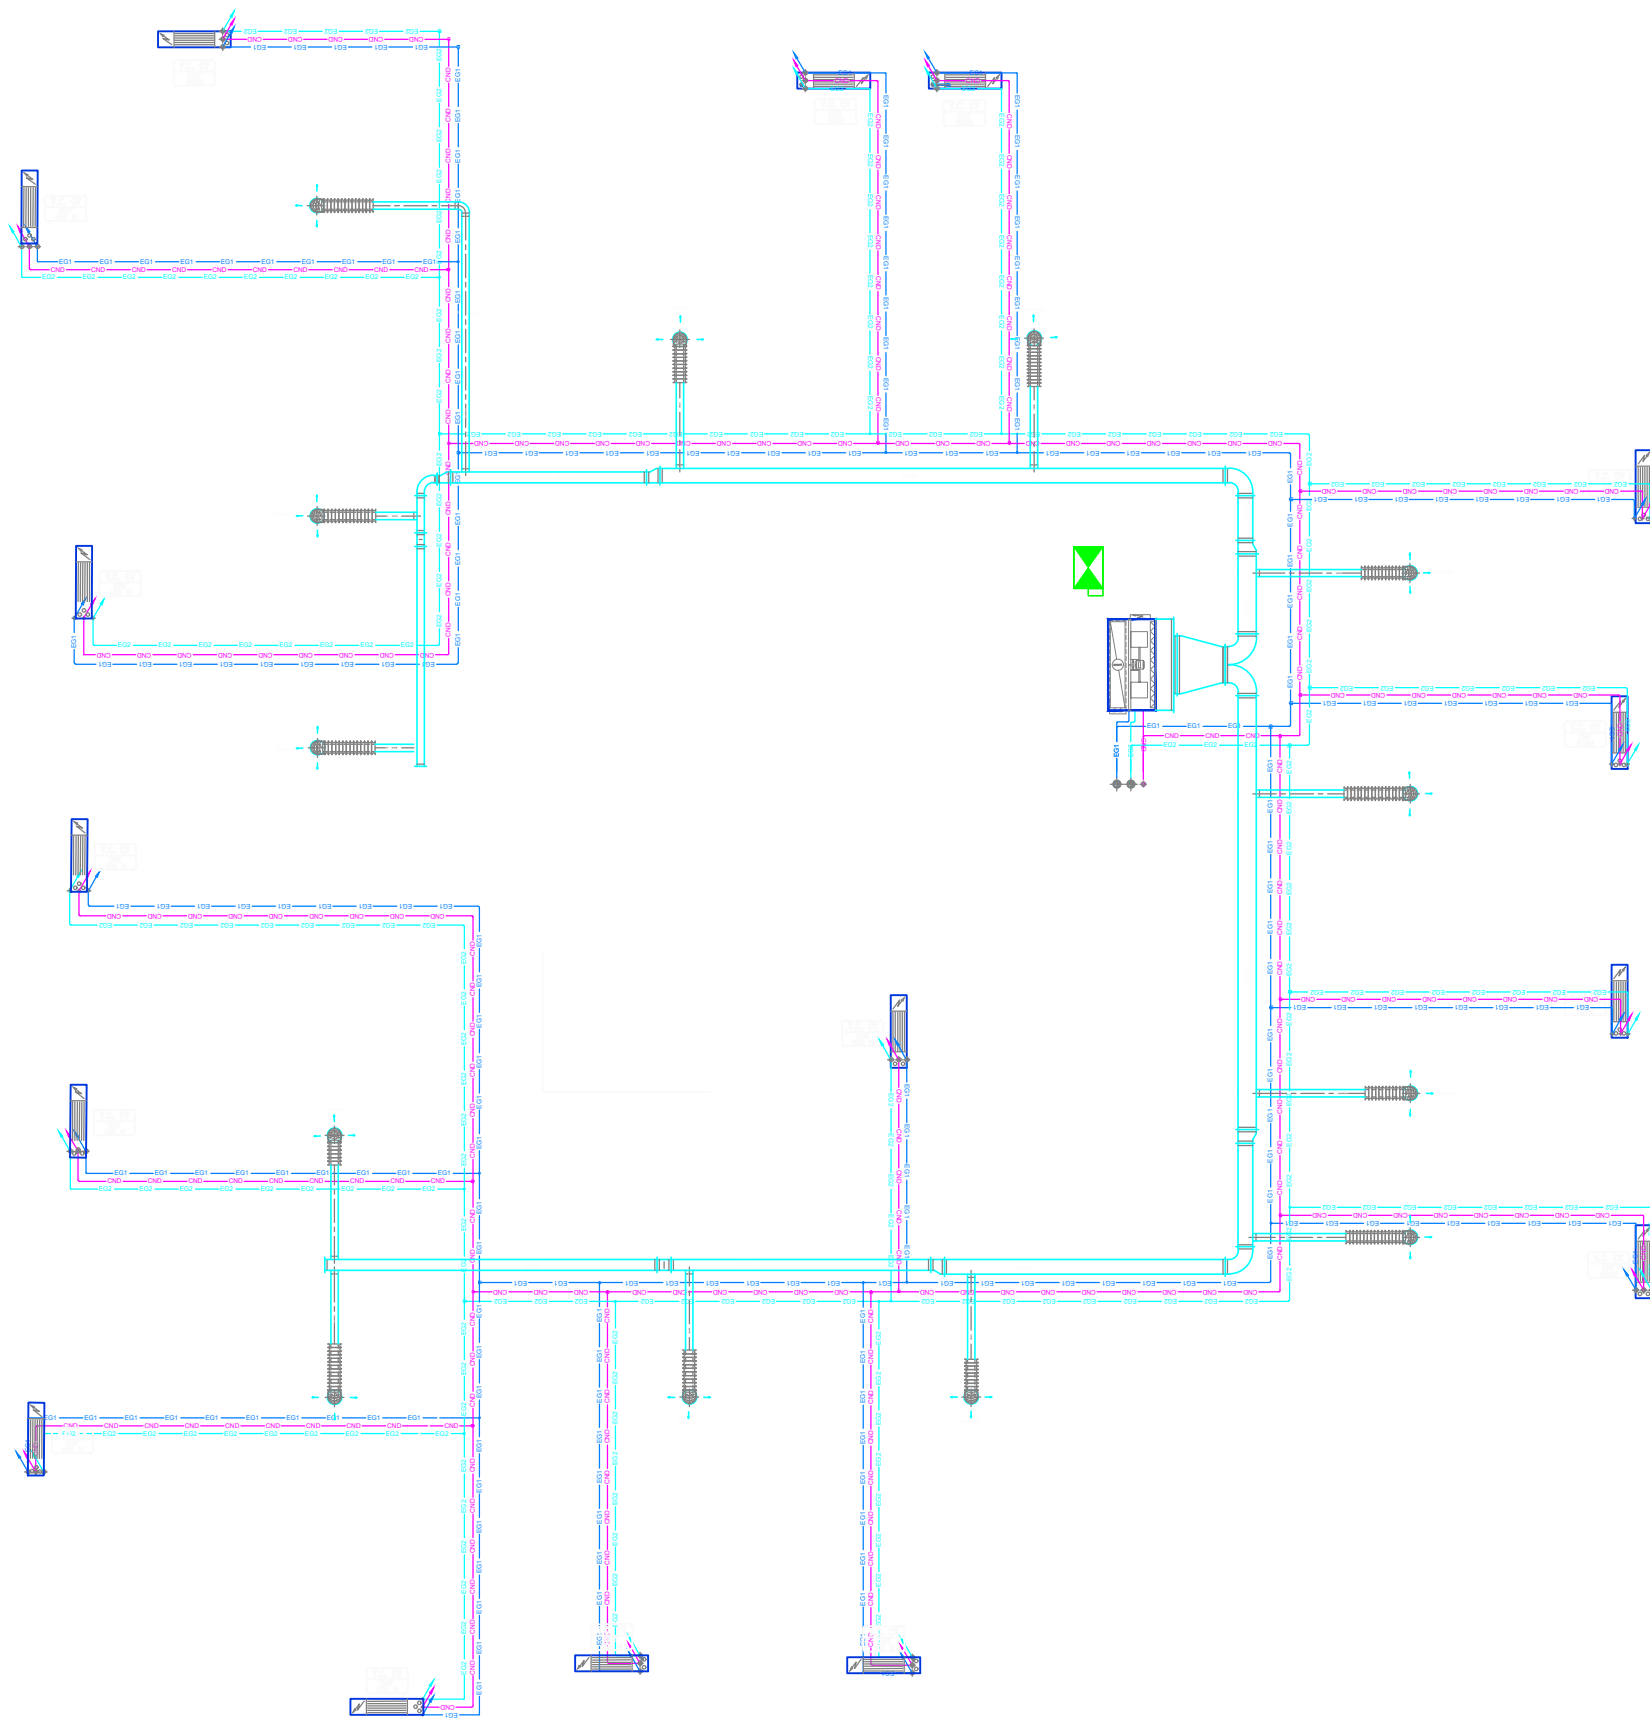

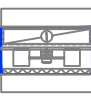


UNITE	QTE	DESIGNATION	
	U	-	Grille extérieure en aluminium de prise d'air intérieur
	ml	-	Gaine de soufflage d'air traité isolée avec volet de réglage
	ml	-	Gaine de reprise d'air intérieur isolée avec volet de réglage
	ml	-	Gaine de prise d'air neuf extérieur isolée avec volet de réglage
	ml	-	Nappe de Tuyauteries en KRYOCLIM et pvc pour l'eau glacée et drainage des condensats.

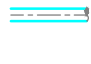

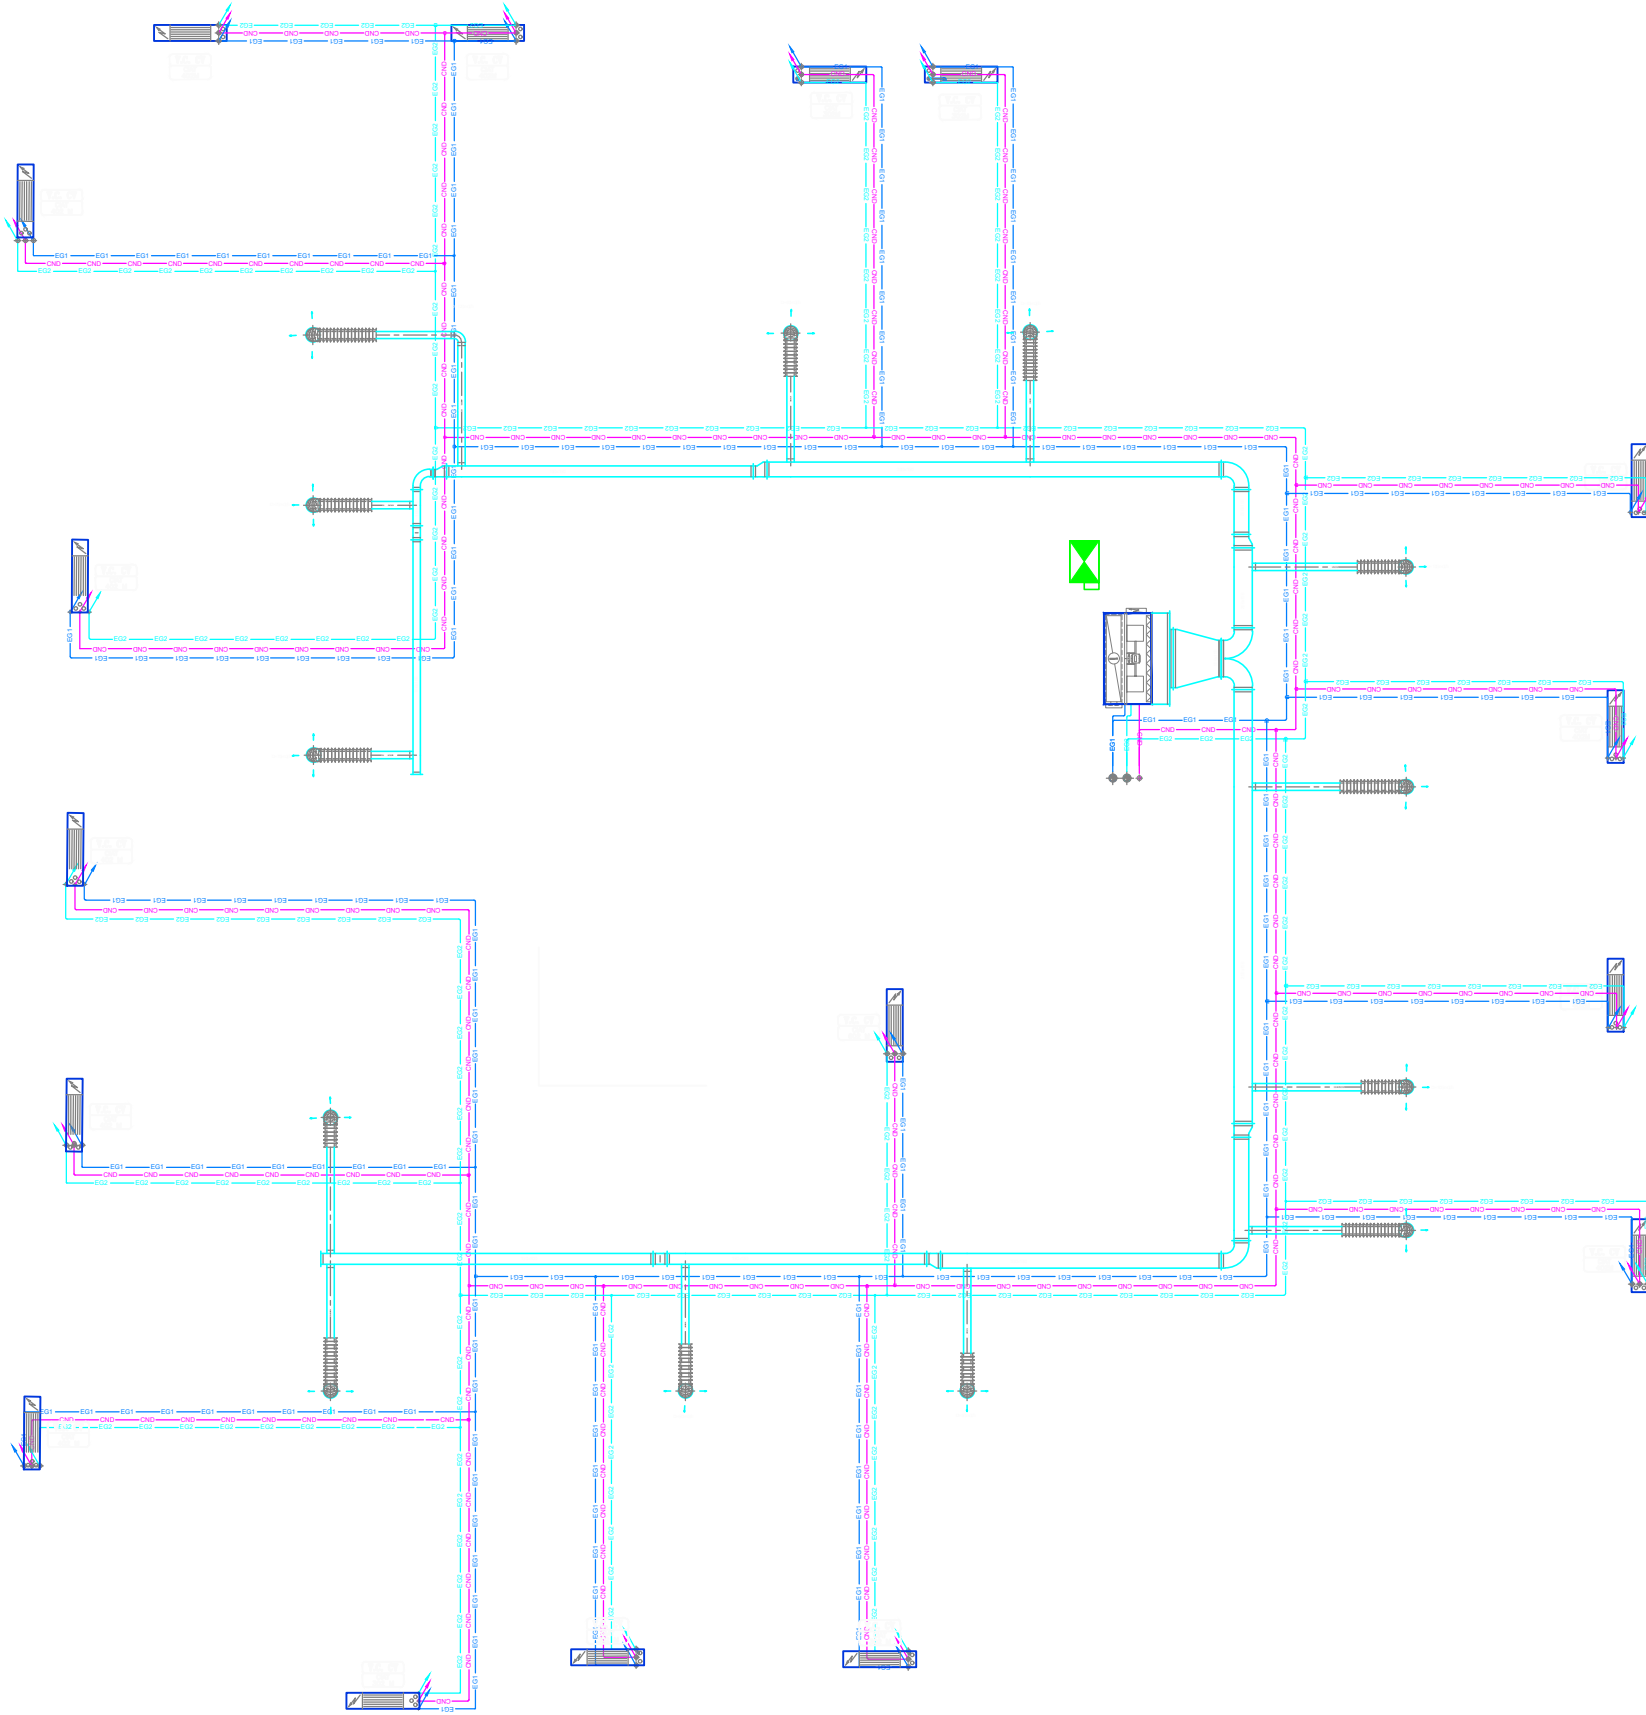

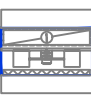


UNITE	QTE	DESIGNATION	
	U	-	Unité intérieure type mural à commande infra-rouge
	U	-	Ventilo convecteur non carrossé vertical pour eau glacée.
	U	-	Unité Traitement d'Air gainable type à forte pression statique pour l'apport d'air neuf
	U	-	Bouche de soufflage circulaire en aluminium d'air neuf
	U	-	Grille de soufflage d'air neuf 200x100 + Damper






UNITE	QTE	DESIGNATION	
	U	-	Grille extérieure en aluminium de prise d'air intérieur
	ml	-	Gaine de soufflage d'air traité isolée avec volet de réglage
	ml	-	Gaine de reprise d'air intérieur isolée avec volet de réglage
	ml	-	Gaine de prise d'air neuf extérieur isolée avec volet de réglage
	ml	-	Nappe de Tuyauteries en KRYOCLIM et pvc pour l'eau glacée et drainage des condensats.

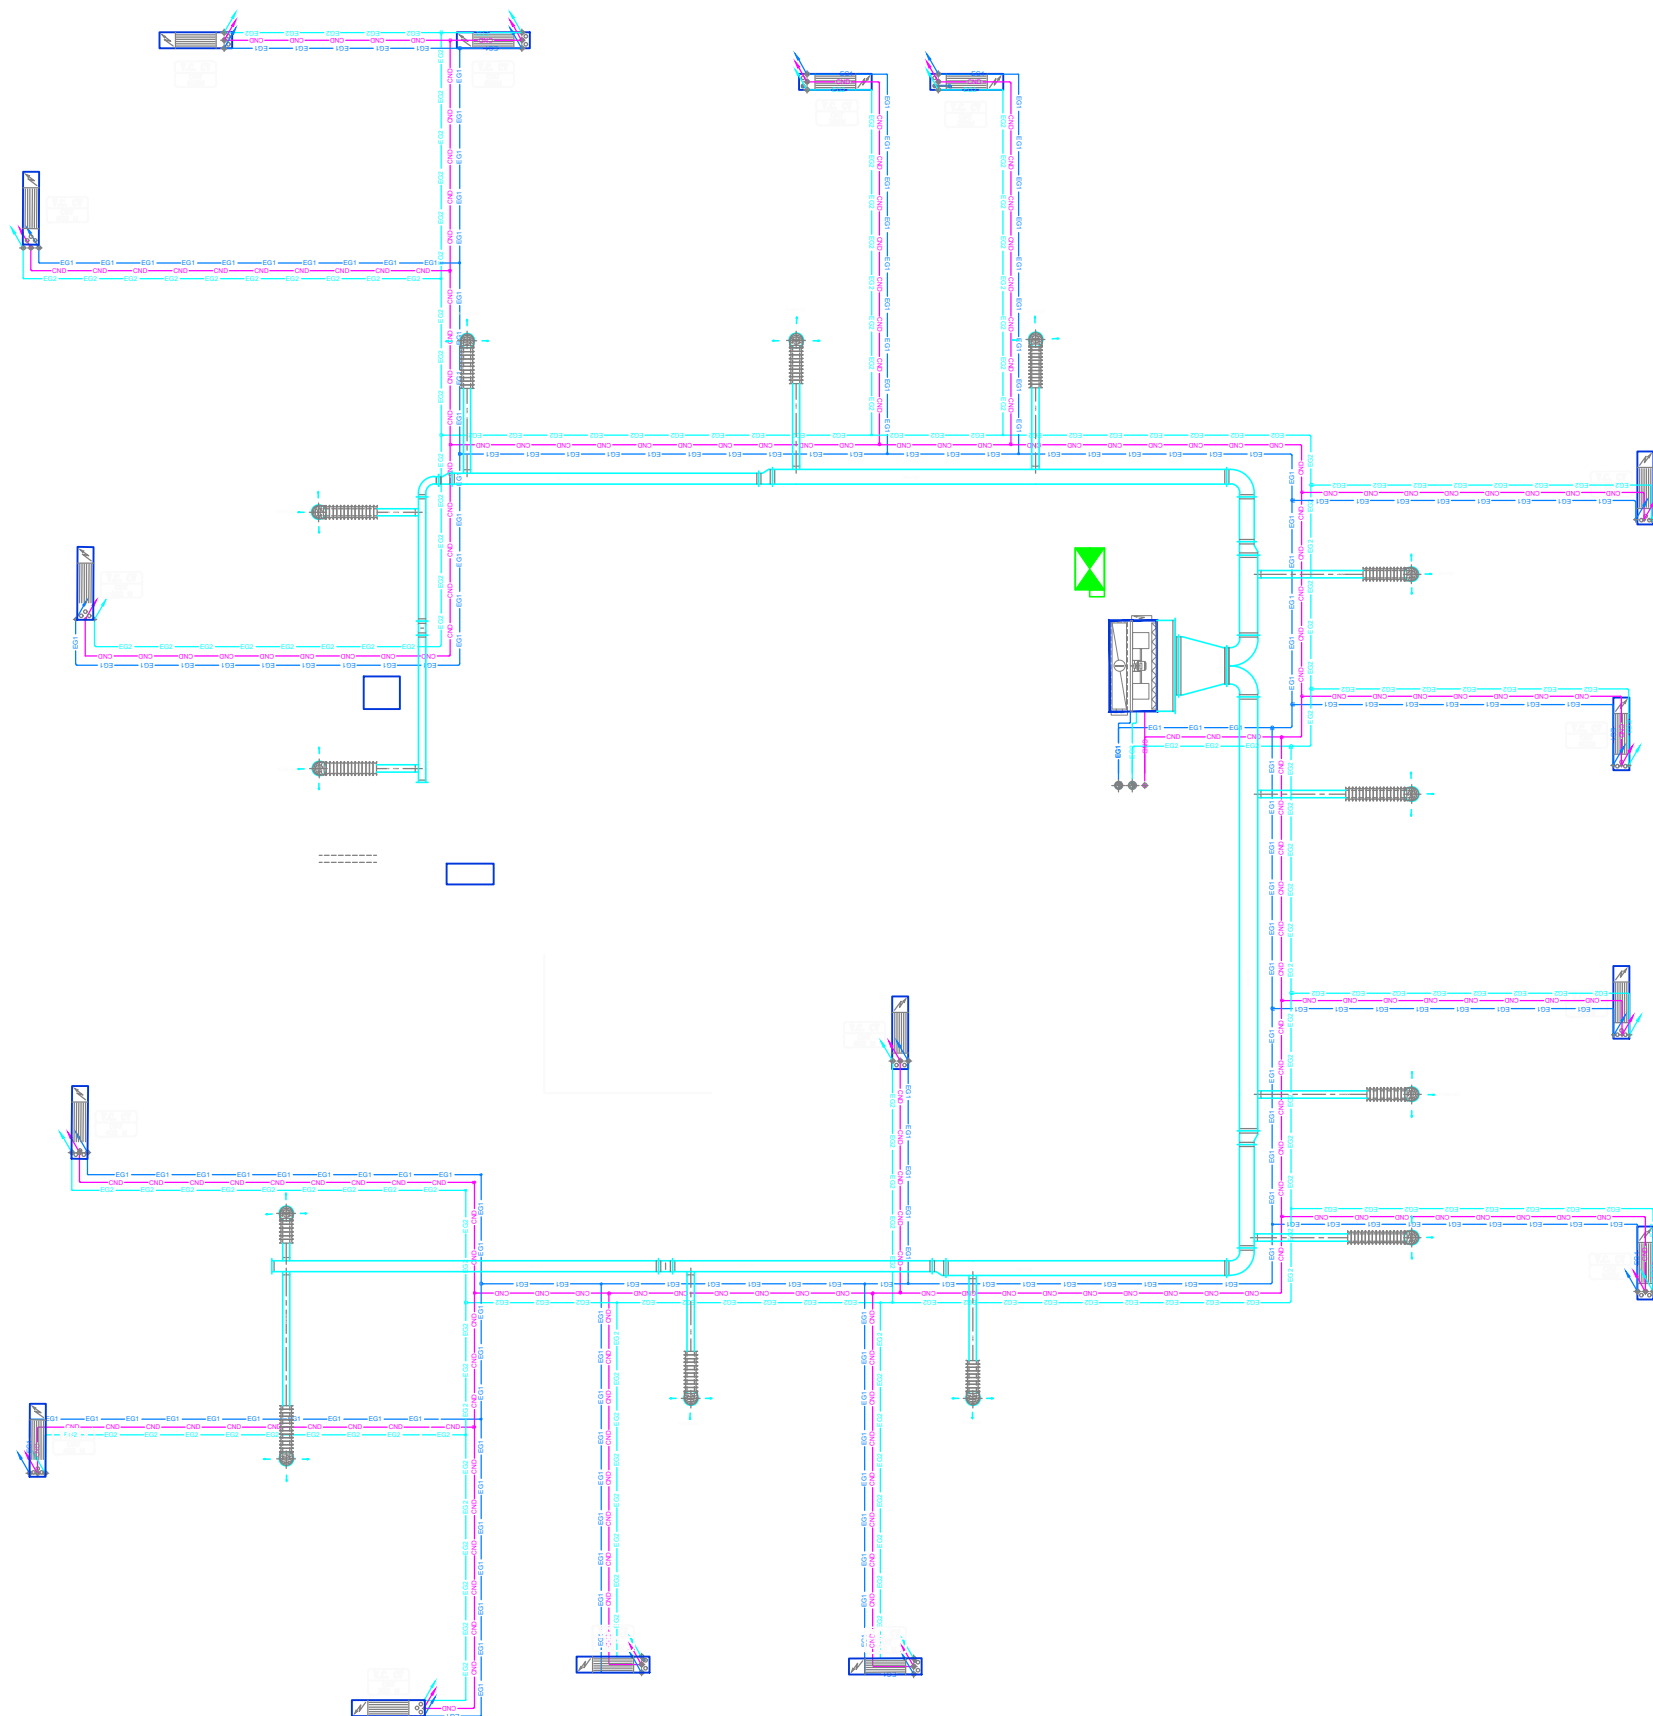



UNITE	QTE	DESIGNATION	
	U	-	Unité intérieure type mural à commande infra-rouge
	U	-	Ventilo convecteur non carrossé vertical pour eau glacée.
	U	-	Unité Traitement d'Air gainable type à forte pression statique pour l'apport d'air neuf
	U	-	Bouche de soufflage circulaire en aluminium d'air neuf
	U	-	Grille de soufflage d'air neuf 200x100 + Damper



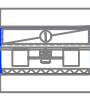


UNITE	QTE	DESIGNATION	
	U	-	Grille extérieure en aluminium de prise d'air intérieur
	ml	-	Gaine de soufflage d'air traité isolée avec volet de réglage
	ml	-	Gaine de reprise d'air intérieur isolée avec volet de réglage
	ml	-	Gaine de prise d'air neuf extérieur isolée avec volet de réglage
	ml	-	Nappe de Tuyauteries en KRYOCLIM et pvc pour l'eau glacée et drainage des condensats.

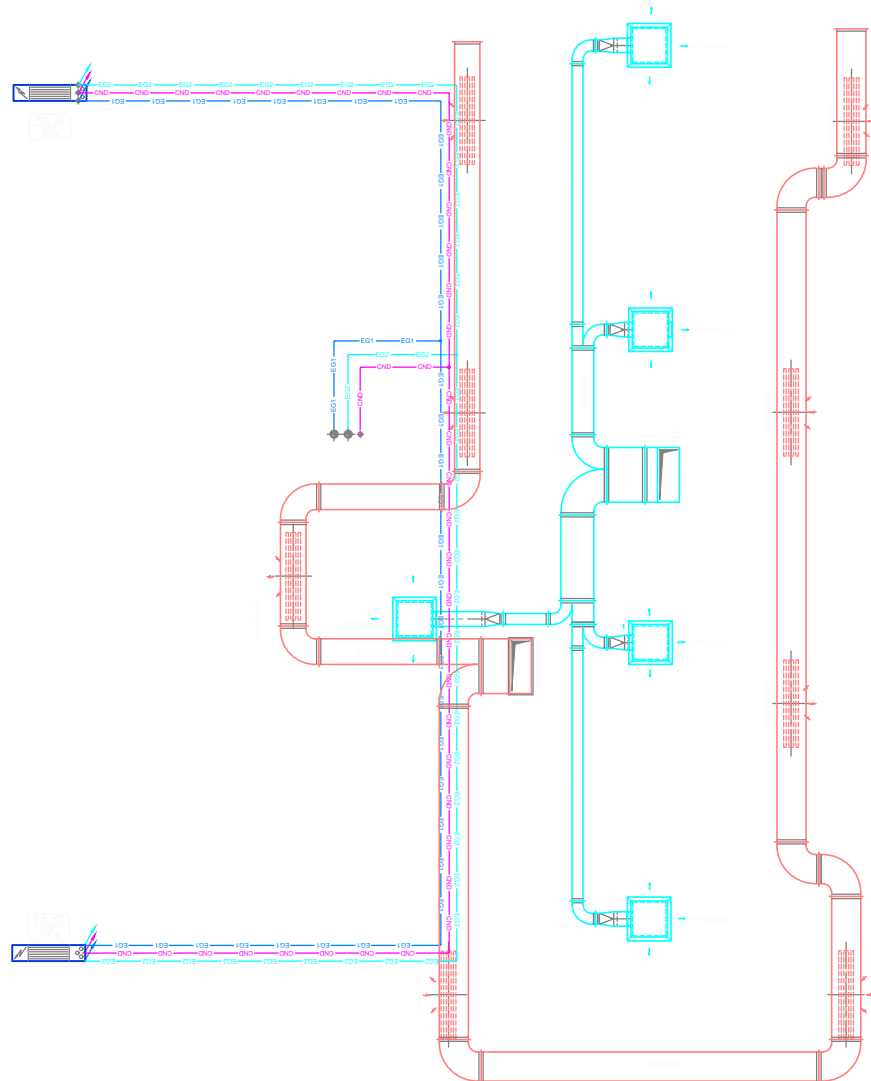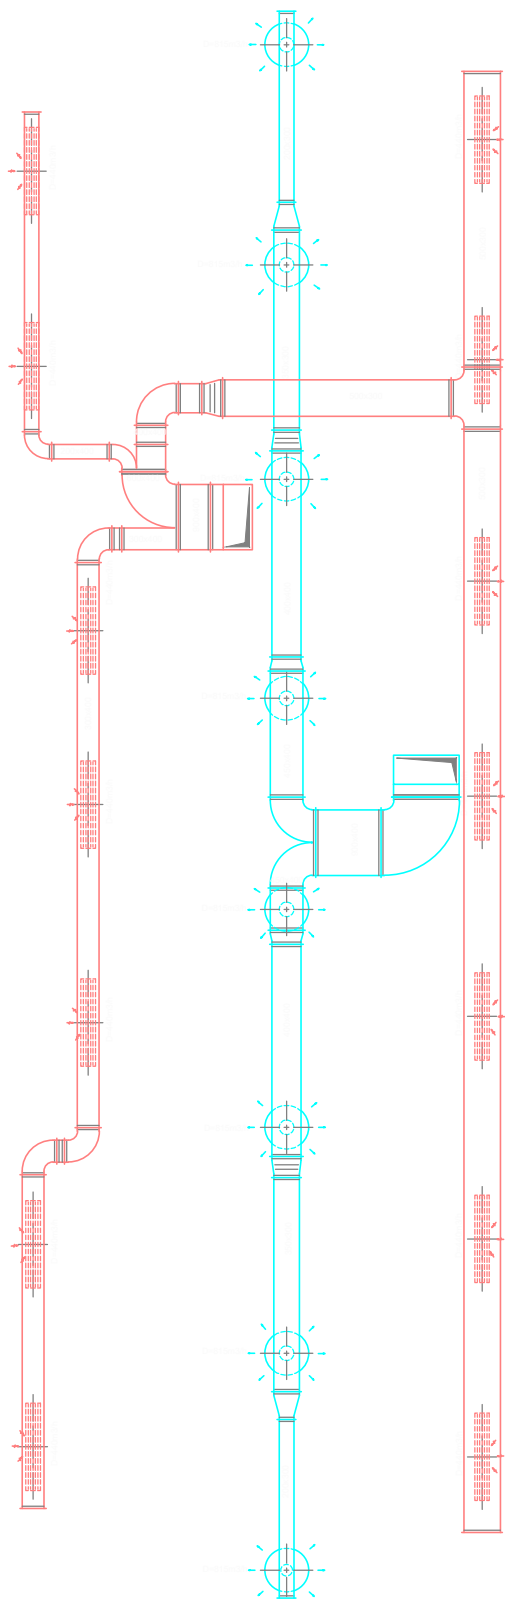


UNITE	QTE	DESIGNATION	
	U	-	Unité intérieure type mural à commande infra-rouge
	U	-	Ventilo convecteur non carrossé vertical pour eau glacée.
	U	-	Unité Traitement d'Air gainable type à forte pression statique pour l'apport d'air neuf
	U	-	Bouche de soufflage circulaire en aluminium d'air neuf
	U	-	Grille de soufflage d'air neuf 200x100 + Damper

UNITE	QTE	DESIGNATION	
	U	-	Grille extérieure en aluminium de prise d'air intérieur
	ml	-	Gaine de soufflage d'air traité isolée avec volet de réglage
	ml	-	Gaine de reprise d'air intérieur isolée avec volet de réglage
	ml	-	Gaine de prise d'air neuf extérieur isolée avec volet de réglage
	ml	-	Nappe de Tuyauteries en KRYOCLIM et pvc pour l'eau glacée et drainage des condensats.

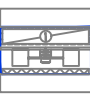


UNITE	QTE	DESIGNATION	
	U	-	Unité intérieure type mural à commande infra-rouge
	U	-	Ventilo convecteur non carrossé vertical pour eau glacée.
	U	-	Unité Traitement d'Air gainable type à forte pression statique pour l'apport d'air neuf
	U	-	Bouche de soufflage circulaire en aluminium d'air neuf
	U	-	Grille de soufflage d'air neuf 200x100 + Damper

UNITE	QTE	DESIGNATION	
	U	-	Grille extérieure en aluminium de prise d'air intérieur
	ml	-	Gaine de soufflage d'air traité isolée avec volet de réglage
	ml	-	Gaine de reprise d'air intérieur isolée avec volet de réglage
	ml	-	Gaine de prise d'air neuf extérieur isolée avec volet de réglage
	ml	-	Nappe de Tuyauteries en KRYOCLIM et pvc pour l'eau glacée et drainage des condensats.

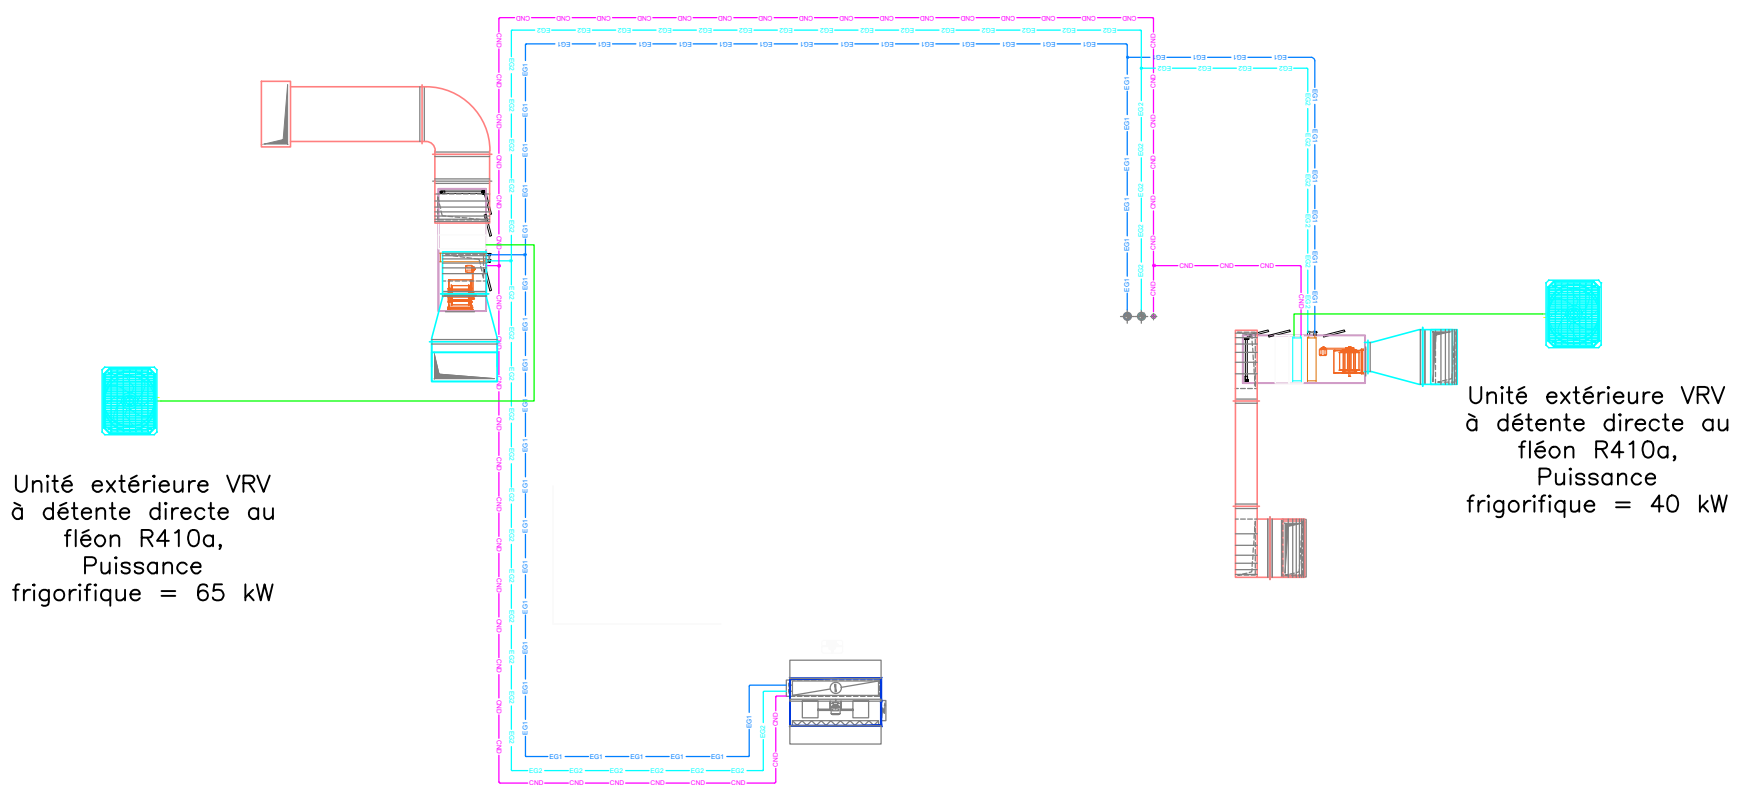

UNITE	QTE	DESIGNATION	
	U	-	Unité intérieure type mural à commande infra-rouge
	U	-	Ventilo convecteur non carrossé vertical pour eau glacée.
	U	-	Unité Traitement d'Air gainable type à forte pression statique pour l'apport d'air neuf
	U	-	Bouche de soufflage circulaire en aluminium d'air neuf
	U	-	Grille de soufflage d'air neuf 200x100 + Damper


UNITE	QTE	DESIGNATION	
	U	-	Grille extérieure en aluminium de prise d'air intérieur
	ml	-	Gaine de soufflage d'air traité isolée avec volet de réglage
	ml	-	Gaine de reprise d'air intérieur isolée avec volet de réglage
	ml	-	Gaine de prise d'air neuf extérieur isolée avec volet de réglage
	ml	-	Nappe de Tuyauteries en KRYOCLIM et pvc pour l'eau glacée et drainage des condensats.

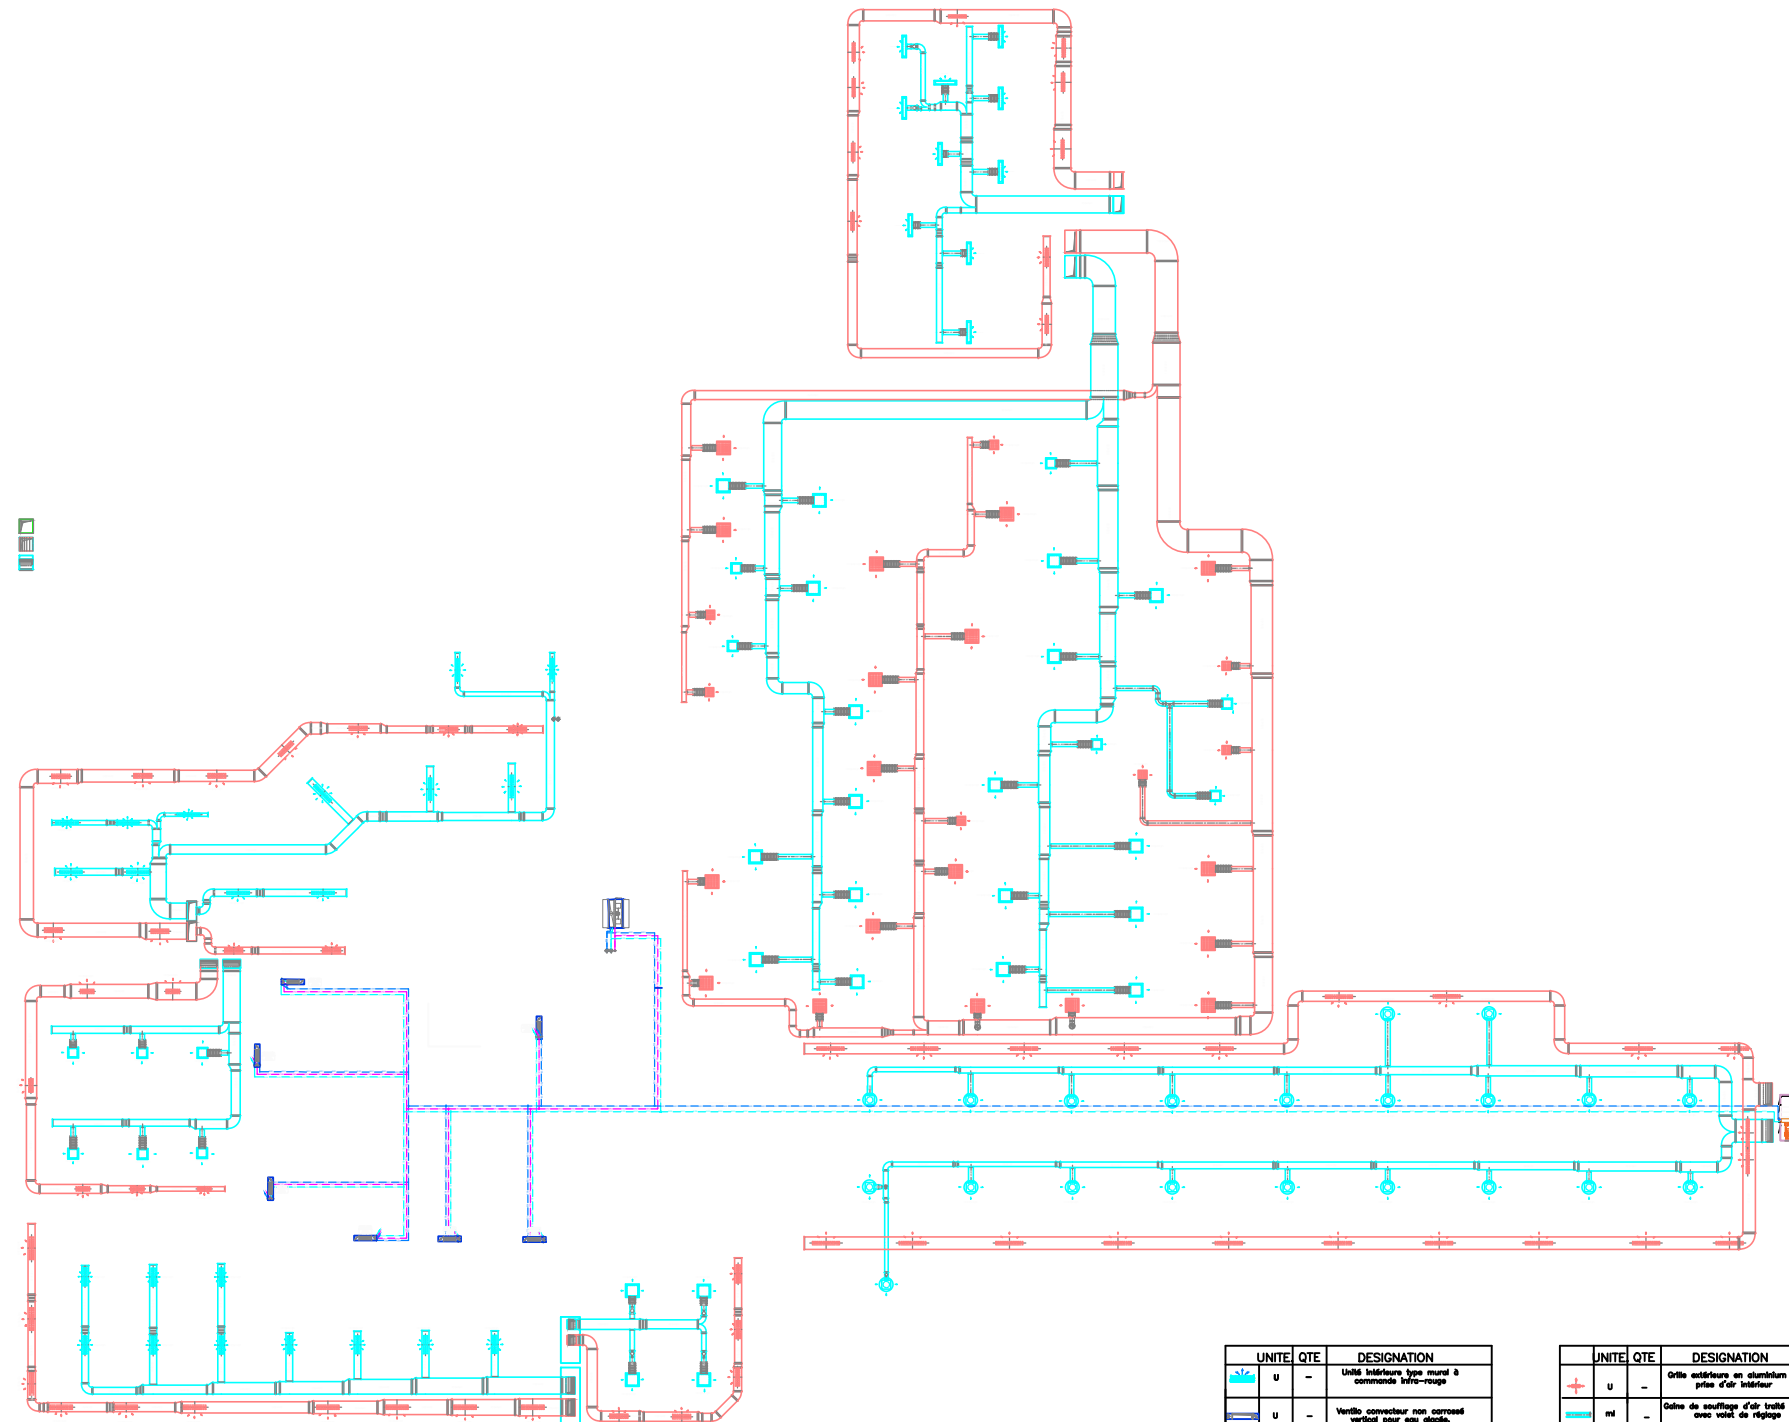

UNITE	QTE	DESIGNATION
	U	Unité intérieure type mural à commande infra-rouge
	U	Ventilo convecteur non commandé vertical pour eau chaude
	U	Unité Traitement d'air gainable type à forte pression statique pour l'apport d'air neuf
	U	Bouche de soufflage circulaire en aluminium d'air neuf
	U	Grille de soufflage d'air neuf 200x100 + Damper

UNITE	QTE	DESIGNATION
	U	Grille extérieure en aluminium de prise d'air intérieur
	ml	Gaine de soufflage d'air traité grille avec volet de réglage
	ml	Gaine de reprise d'air intérieur grille avec volet de réglage
	U	Grille de prise d'air neuf extérieur grille avec volet de réglage
	ml	Trappe de répartition de l'air neuf et pour l'eau glacée et drainage des condensats

	l'Afrique de Ouest - BCEAO BENIN	
	MAITRE DE L'OUVRAGE B.C.E.A.O - COTONOU	
PHASE : APD - OFFRE DE BASE -		
RENOVATION DE LA CLIMATISATION RDC HAUT		PLAN: CL 02 ECHELLE: 1/10
B E T	BUREAU D'INGENIEURS CONSEILS EN EQUIPEMENTS ET TRAVAUX BICET L'ingénierie au service	DATE: 07/2022 INDICE: 01
Tel : +223 76 49 56 84 - Bamako - Mali Email: bicet2016@gmail.com		

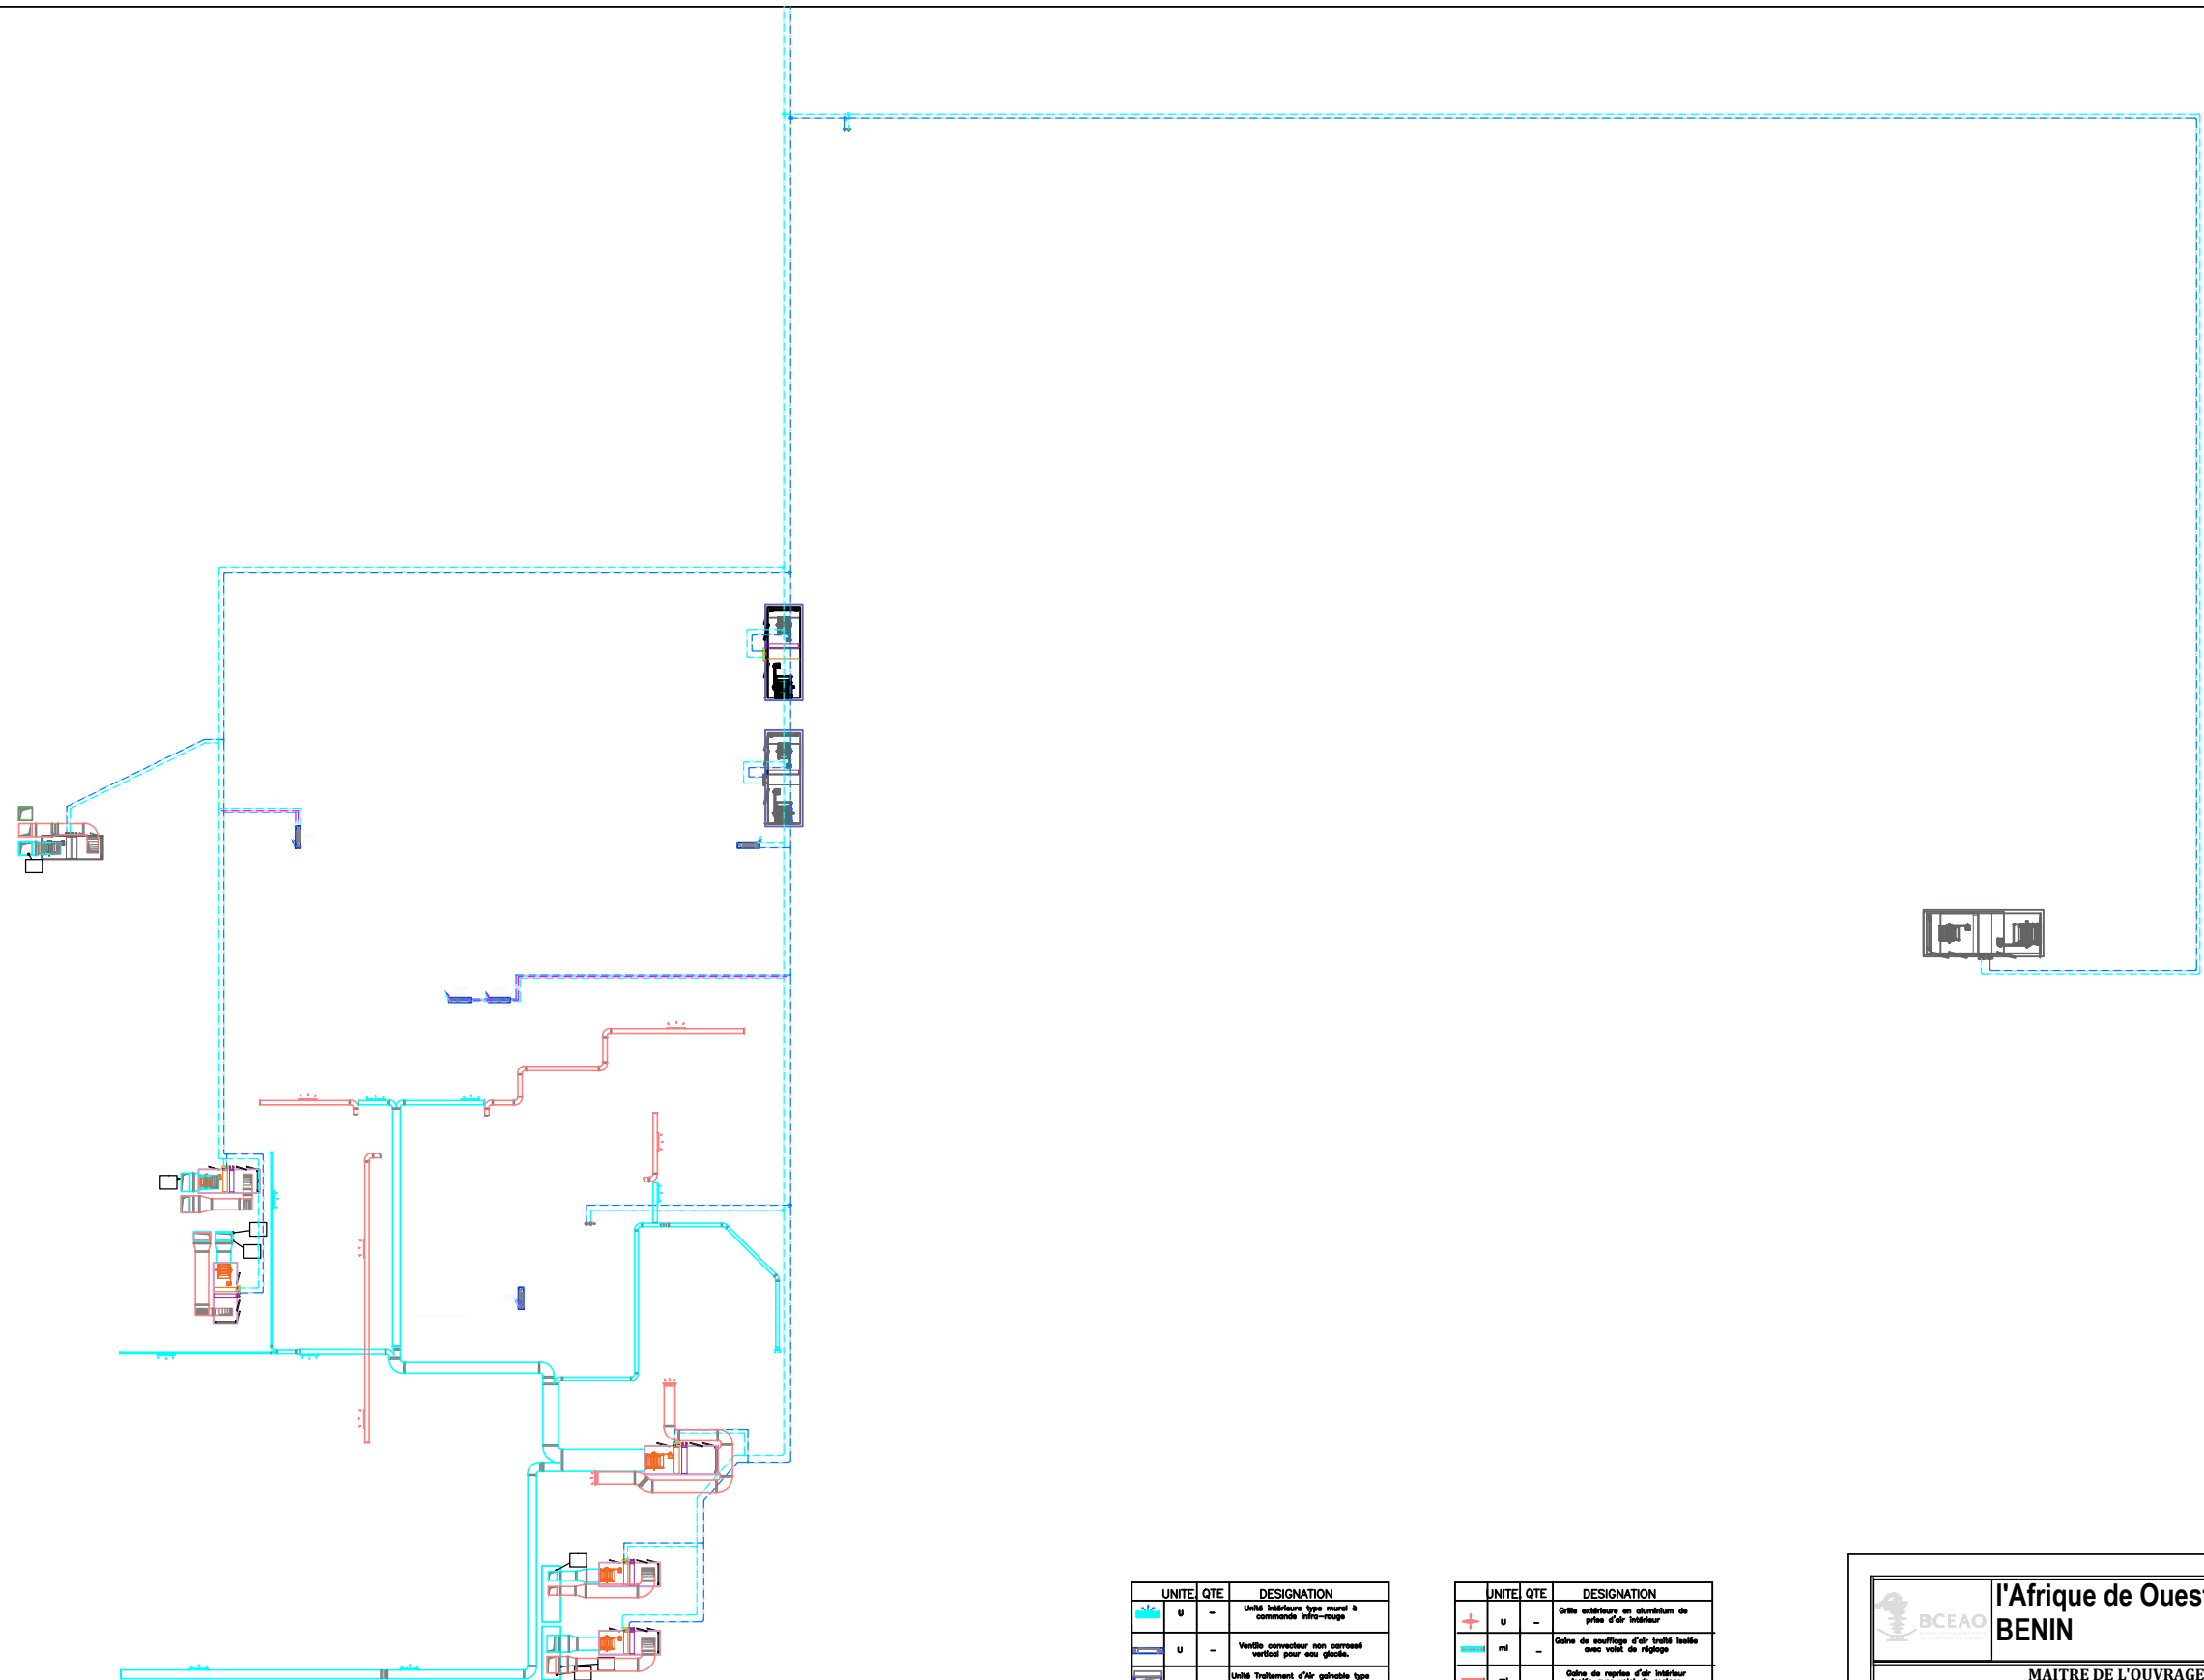

UNITE	QTE	DESIGNATION
U	-	Unité extérieure type mural à commande télé-remote
U	-	Ventilo connecteur sans dépressé vertical pour eau glacée
U	-	Unité Traitement d'air gainable type à forte pression statique pour l'apport d'air neuf
U	-	Bouche de soufflage circulaire en aluminium d'air neuf
U	-	Orne de soufflage d'air neuf 200x100 + Damper

UNITE	QTE	DESIGNATION
U	-	Orne extérieure en aluminium de prise d'air intérieur
ml	-	Gaine de soufflage d'air traité haute avec volet de réglage
ml	-	Gaine de reprise d'air intérieur haute avec volet de réglage
ml	-	Gaine de prise d'air neuf isolateur haute avec volet de réglage
ml	-	Rapport de transmission en BREVOLUM et pro pour l'eau glacée et drainage des condensats.

	l'Afrique de Ouest - BCEAO BENIN	
	MAITRE DE L'OUVRAGE B.C.E.A.O - COTONOU	
PHASE : APD - OFFRE DE BASE -		
RENOVATION DE LA CLIMATISATION RDC BAS		PLAN: CL 0 ECHELLE: 1/100
B E T	BUREAU D'INGENIEURS CONSEILS EN EQUIPEMENTS ET TRAVAUX Tel : +223 76 49 56 84 - Bamako - Mali Email: bicet2016@gmail.com	DATE: 03/2022 INDICE: 01