


PROPOSITIONS D'AMENAGEMENT POUR L'INSTALLATION DES RESPONSABLES
DE L'UMOA TITRES, DU FONDS DE GARANTIE ET DU CONOBAFI

5ème ETAGE

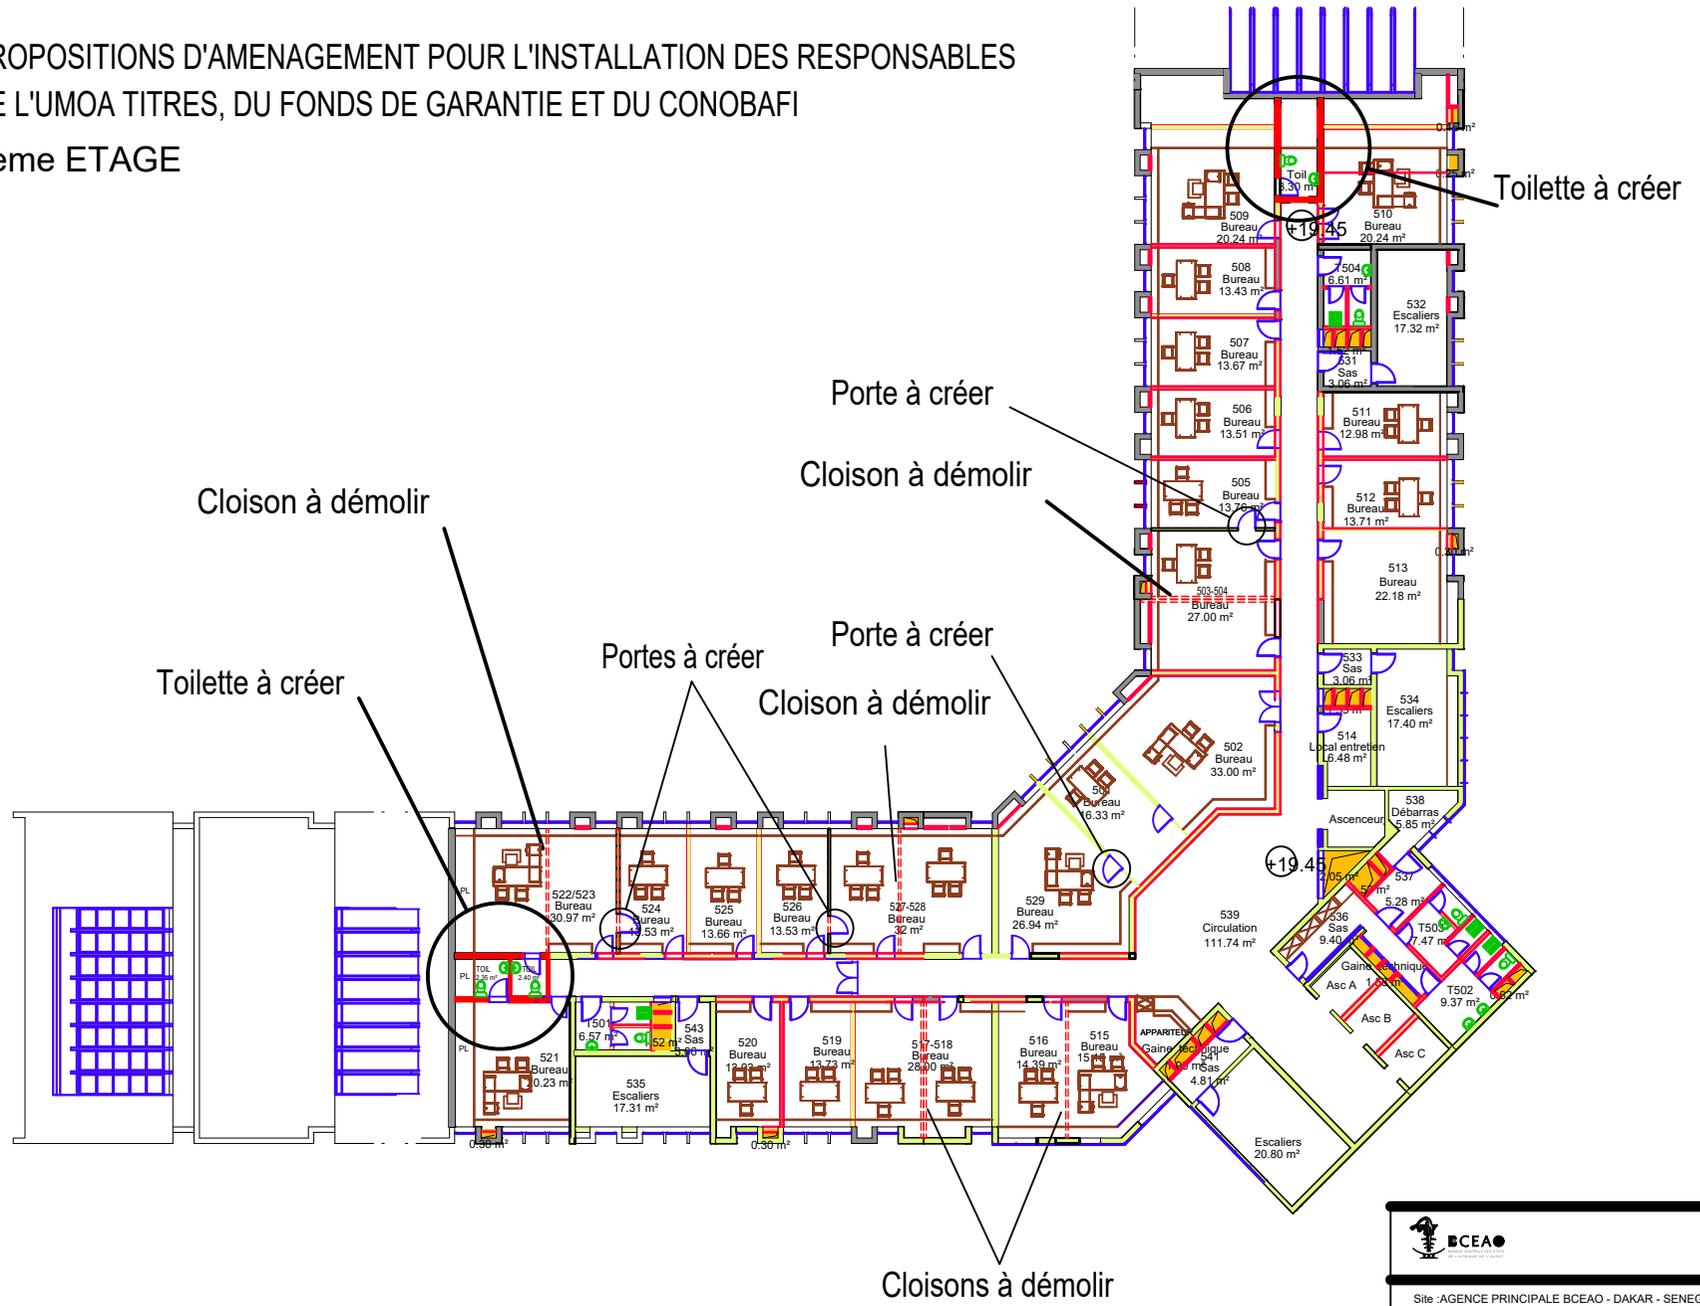

Alarime incendie	Déclencheur d'alarme bris glace
Caméra	Détecteur de fumée
Commande de désenfumage	Extincteur
Bloc de sécurité	Alarime anti-intrusion

 Site : AGENCE PRINCIPALE BCEAO - DAKAR - SENEGAL	
Immeuble : TOUR	Echelle :
Niveau : 5ème Etage	Date de conception
Concepteur : Pierre GOUDIABY	
Cabinet chargé de la numérisation sur ALLPLAN	
AFRI - CONCEPT / GICA SURL	Date de numérisation AOÛT 2007