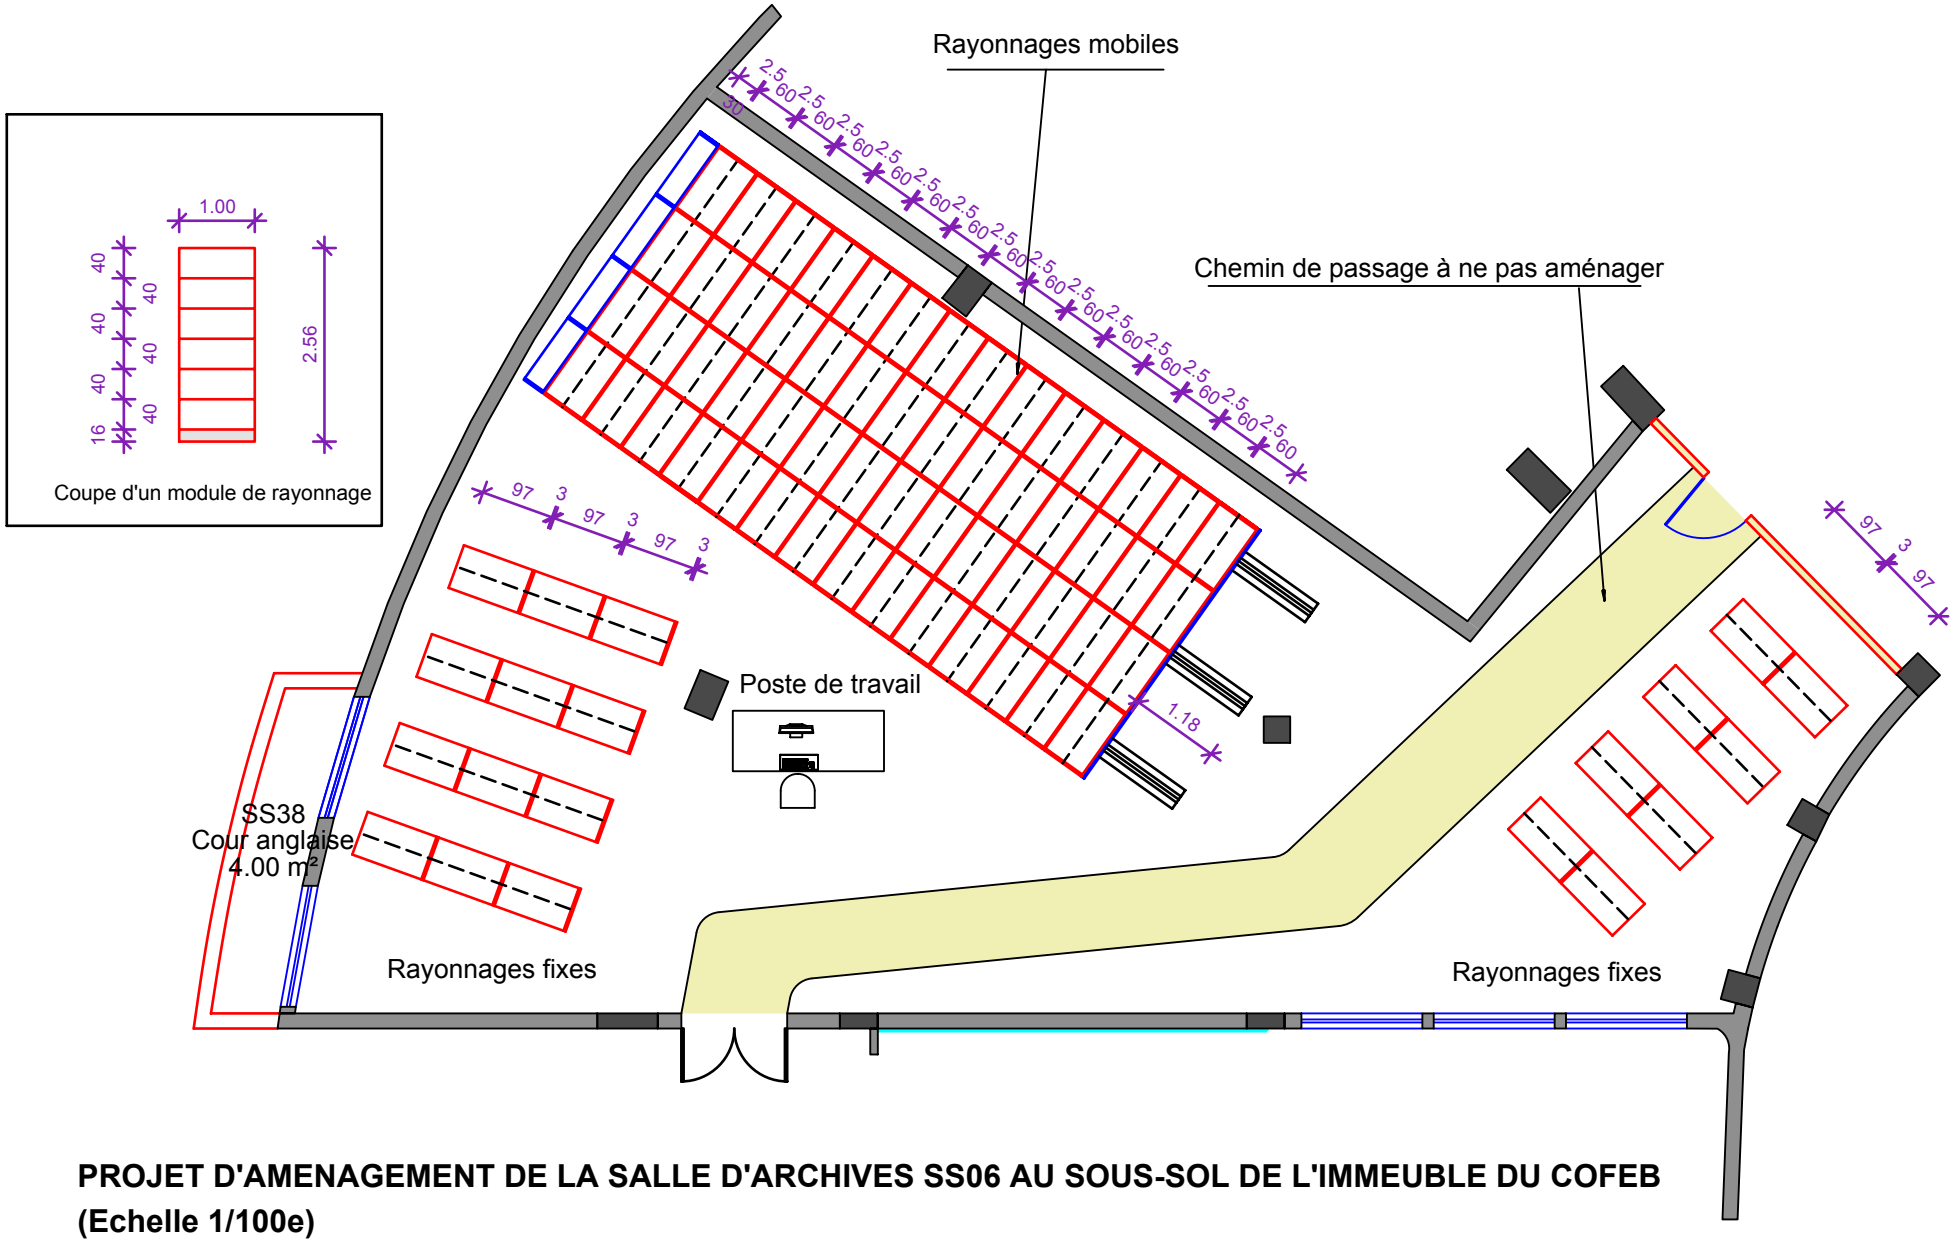

PROJET D'AMENAGEMENT DE LA SALLE D'ARCHIVES SS06 AU SOUS-SOL DE L'IMMEUBLE DU COFEB
(Echelle 1/100e)